



OBEC MILÍČOVICE
Milíčovice 40, 669 02 Znojmo

Záměr na zřízení věcného břemene - služebnosti

Obec Milíčovice dle § 39 odst. 1 zákona číslo 128/2000 Sb. o obcích zveřejňuje záměr obce na:

uzavření smlouvy o budoucí smlouvě o zřízení věcného břemene se společností Česká telekomunikační infrastruktura a.s., se sídlem Olšanská 2681/6, 130 00 Praha 3 – Žižkov, IČ: 04084063, spočívající v udělení souhlasu se s umístěním a zřízením elektrické přípojky na pozemku par.č. 1023/3 v k.ú. Milíčovice. Současně pro potřeby realizace elektrické přípojky se udělí souhlas se vstupem na nemovitost pro budoucího oprávněného, případně jeho smluvní dodavatele.

Případné připomínky doručte do 15 dnů ode dne zveřejnění na podatelnu Obecního úřadu Milíčovice. Na připomínky podané po termínu nebude brán zřetel.

OBEC MILÍČOVICE
MILÍČOVICE 40
669 02 ZNOJMO
IČ: 00636878

.....
Evžen Brtník
starosta obce

Příloha:

- Situace nápojného bodu

Úřední deska

Elektronická deska



Vyvěšeno: 17.2.2017

17.2.2017

Sejmuto:

SITUACE
M 1:500

SCHÉMA ZAPOJENÍ ZS

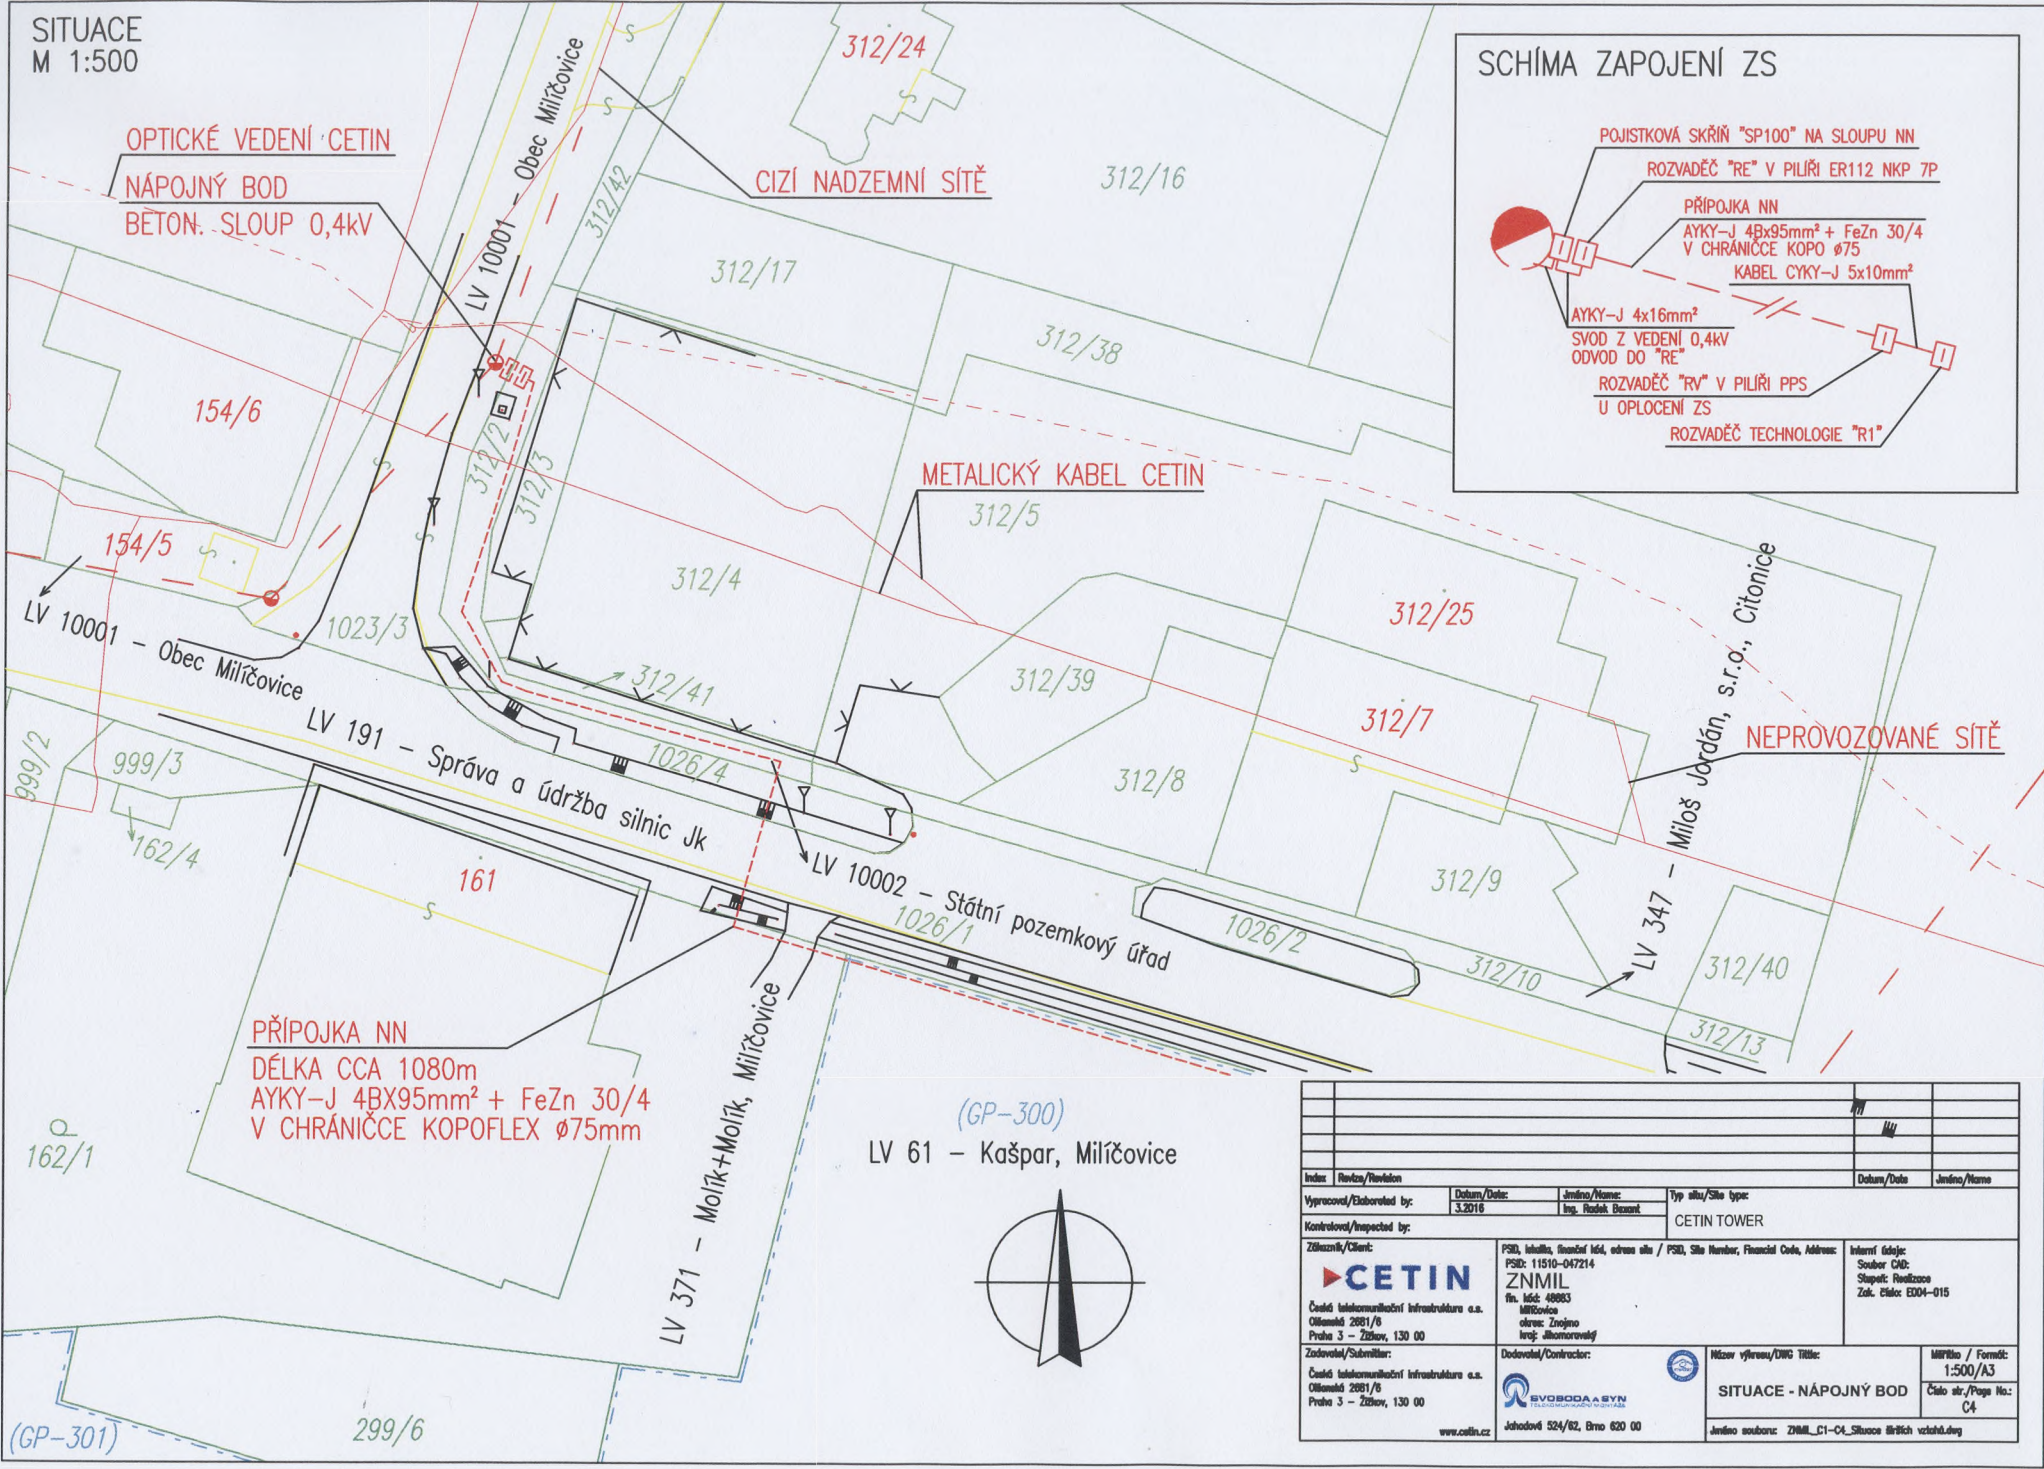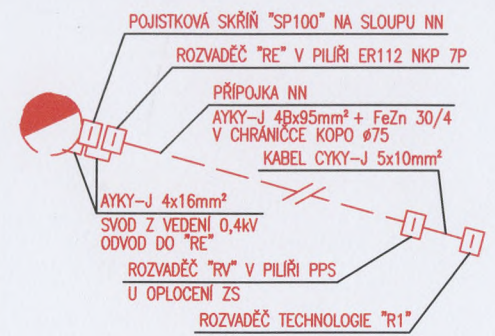

PŘÍPOJKA NN
DÉLKA CCA 1080m
AYKY-J 4BX95mm² + FeZn 30/4
V CHRÁNICCE KOPOFLEX Ø75mm

(GP-300)
LV 61 - Kašpar, Milíčovice

Index / Revize/Revision		Datum/Date		Jméno/Name		Typ objektu/Site type		Datum/Date		Jméno/Name	
Výpracoval/Elaborated by:		3.2016		Ing. Raděk Bexant		CETIN TOWER					
Kontroloval/Inspected by:											
Zákazník/Client:		PSD, Intelita, Rozumní lidé, adresa ulice / PSD, Site Number, Financial Code, Address:				Interní číslo: Soubor CAD: Stavba: Realizace Zák. číslo: E004-015					
		PSR: 11510-047214 ZNMIL IČ: 49863 Milíčovice okres: Znojmo kraj: Jihozápadní									
Číslo telekomunikační infrastruktury a.s. Odkaz: 2681/6 Praha 3 - Žitov, 130 00		Dodavatel/Contractor: SVOBODA A SYN Jihlavská 524/62, Brno 620 00				Měrov výřez/DWG Title: SITUACE - NÁPOJNÝ BOD		Měřítko / Formát: 1:500/A3		Číslo str./Page No.: C4	
Zadevatel/Submitter: Číslo telekomunikační infrastruktury a.s. Odkaz: 2681/6 Praha 3 - Žitov, 130 00		Jméno souboru: ZNMIL_C1-04_Situace listůch_vzťahů.dwg									

(GP-301)

299/6