

Městský úřad Znojmo

odbor dopravy

nám. Armády 1213/8, P.O. BOX 36, 669 22 Znojmo

SPIS. ZN.: SMUZN 2068/2019 DOP/Za
Č.J.: MUZN 32689/2019
VYŘIZUJE: Ing. Eva Zavadilová
TEL.: 515216438
E-MAIL: Eva.Zavadilova@muznojmo.cz

DATUM: 21.03.2019

OPATŘENÍ OBECNÉ POVAHY

STANOVENÍ MÍSTNÍ ÚPRAVY PROVOZU NA POZEMNÍCH KOMUNIKACÍCH

Městský úřad Znojmo, odbor dopravy (dále jen „správní orgán“), jako obecní úřad obce s rozšířenou působností, který je příslušným ke stanovení místní a přechodné úpravy provozu na pozemních komunikacích na silnici II. a III. třídy, místní komunikaci a veřejně přístupné účelové komunikaci v územním obvodu Městského úřadu Znojmo dle ust. § 124 odst. 6 zákona č. 361/2000 Sb., o provozu na pozemních komunikacích a o změnách některých zákonů, ve znění pozdějších předpisů (dále jen „zákon o provozu na PK“), na základě podnětu právnické osoby: **Obec Milíčovice, IČ 00636878, Milíčovice 40, 669 02 Znojmo 2** (dále jen „žadatel“), podaného dne 22.01.2019,

rozhodl

o stanovení místní úpravy provozu

podle ust. § 77 odst. 1 písm. c) zákona o provozu na PK **na místní komunikaci parc.č. 186/1 (parkoviště) v k.ú. Milíčovice**, v rámci akce "Parkovací stání u autobusové zastávky Obecní úřad, Milíčovice". Místní úprava spočívá v umístění svislé dopravní značky **2x P 4** (Dej přednost v jízdě!), **2x B 32** (Jiný zákaz - PRŮJEZD ZAKÁZÁN) a **IP 12** (Vyhrazené parkoviště) se symbolem zařízení nebo prostoru pro osoby na vozíku a dodatkovou tabulkou E 8d (Úsek platnosti - 3,5 m) a v umístění vodorovné dopravní značky **V 10f** (Vyhrazené parkoviště pro vozidlo přepravující osobu těžce postiženou nebo osobu těžce pohybově postiženou), vše v rozsahu dle přiložené situace, kterou zpracovala firma Silniční a mostní inženýrství s.r.o., Rudoleckého 25, 669 02 Znojmo, v květnu 2018, a která je přílohou opatření obecné povahy.

Podmínky pro provedení místní úpravy provozu

1. Dopravní značení bude provedeno odbornou firmou v souladu s vyhláškou č. 294/2015 Sb., kterou se provádějí pravidla provozu na pozemních komunikacích, ve znění pozdějších předpisů a v souladu s příslušnými platnými normami (ČSN EN 12899-1, ČSN EN 1436) a technickými podmínkami TP 65 „Zásady pro dopravní značení na pozemních komunikacích“.
2. Dopravní značení bude provedeno po nabytí účinnosti opatření obecné povahy ve lhůtě 30 dnů.
3. Při realizaci místní úpravy provozu nesmí dojít k znečištění nebo poškození dotčených pozemních komunikací.

Odůvodnění

V souvislosti s realizací akce "Parkovací stání u autobusové zastávky Obecní úřad, Milíčovice" je třeba provést místní úpravu provozu užitím shora navrženého dopravního značení na místní komunikaci parc.č. 186/1 (parkoviště) v k.ú. Milíčovice. Na základě podnětu k jeho realizaci, který správní orgán obdržel dne 22.01.2019 od vlastníka předmětné silnice, bylo podle ust. § 171 a násl. správního řádu zahájeno správní řízení ve věci vydání opatření obecné povahy (dále jen „OOP“).

Návrh na stanovení místní úpravy provozu na místní komunikaci (pozemek parc.č. 186/1 v k.ú. Milíčovice), se přímo dotýká zájmů žadatele a dále kteréhokoliv účastníka silničního provozu na předmětné pozemní komunikaci.

Městský úřad Znojmo, odbor dopravy, projednal návrh stanovení místní úpravy provozu na shora uvedené pozemní komunikaci v souladu s ustanovením § 172 odst. 1 správního řádu s příslušným

orgánem Policie České republiky, jehož písemné stanovisko je jedním z podkladů tohoto řízení (č.j. KRPB 18335/ČJ-2019-061306 ze dne 22.01.2019).

Návrh opatření obecné povahy včetně výzvy k podání připomínek nebo námitek byl zveřejněn dle ust. § 172 odst. 1 správního řádu na úřední desce Městského úřadu Znojmo a Obecního úřadu Milíčovice a rovněž způsobem, umožňujícím dálkový přístup, po zákonem stanovenou dobu. Současně byly dotčené osoby v souladu s ust. § 172 odst. 4, 5 správního řádu vyzvány, aby ve lhůtě do 30 dnů ode dne zveřejnění návrhu opatření obecné povahy podávaly písemné připomínky nebo písemné odůvodněné námítky doručením Městskému úřadu Znojmo, odboru dopravy. Lhůta pro uplatnění písemně odůvodněných námitek podle ust. § 172 odst. 5 správního řádu končila dne 11.03.2019.

Jelikož dotčené osoby ve stanovené lhůtě připomínky a námítky nepodaly a žádosti o stanovení místní úpravy provozu se vyhovuje v plném rozsahu, opatření se neodůvodňuje (§ 68 odst. 4 a § 174 odst. 1 správního řádu).

Z důvodu zajištění bezpečnosti silničního provozu může Městský úřad Znojmo, odbor dopravy, stanovit další dopravní značení, případně stanovené dopravní značení změnit.

Poučení

Proti stanovení místní úpravy provozu formou opatření obecné povahy nelze podat opravný prostředek (§ 173 odst. 2 správního řádu).



Bc. Ivana ZÍTKOVÁ v. r.
vedoucí oddělení silničního hospodářství
a silniční dopravy odboru dopravy

Oprávněná úřední osoba: Ing. Eva Zavadilová

Toto opatření obecné povahy musí být vyvěšeno nejméně po dobu 15 dnů na úřední desce Městského úřadu Znojmo a Obecního úřadu Milíčovice a rovněž způsobem, umožňujícím dálkový přístup. S vyznačením doby vyvěšení musí být zasláno zpět Městskému úřadu Znojmo, odboru dopravy.

Příloha

situace 1x A3

Doručí se

Navrhovatel

- Obec Milíčovice, IČ 00636878, Milíčovice 40, 669 02 Znojmo 2 – IDDS

Dotčené osoby

- V souladu s ust. § 173 odst. 1 správního řádu oznamuje Městský úřad Znojmo, odbor dopravy, toto opatření obecné povahy veřejnou vyhláškou. Doručení veřejnou vyhláškou bude provedeno v souladu s ustanovením § 25 správního řádu tak, že se písemnost vyvěsí na úřední desce Městského úřadu Znojmo a Obecního úřadu Milíčovice a současně bude zveřejněna způsobem umožňujícím

dálkový přístup. **Patnáctým dnem po dni vyvěšení na úřední desce Městského úřadu Znojmo nabývá opatření obecné povahy účinnosti.**

Dotčený orgán

- Policie ČR, Krajské ředitelství policie Jihomoravského kraje, Územní odbor Znojmo, Dopravní inspektorát, Pražská 59, 670 20 Znojmo – IDDS

Dále se doručí

- Městský úřad Znojmo, odbor vnitřní správy
- Obecní úřad Milíčovice
 - **se žádostí o bezodkladné vyvěšení opatření obecné povahy na své úřední desce a způsobem umožňujícím dálkový přístup po dobu nejméně 15 dnů a o jeho zpětné zaslání s potvrzením doby zveřejnění**


Vyvěšeno dne

Sejmuto dne

Podpis a razítko orgánu, který potvrzuje vyvěšení a sejmutí opatření obecné povahy.

Podpis

Razítko

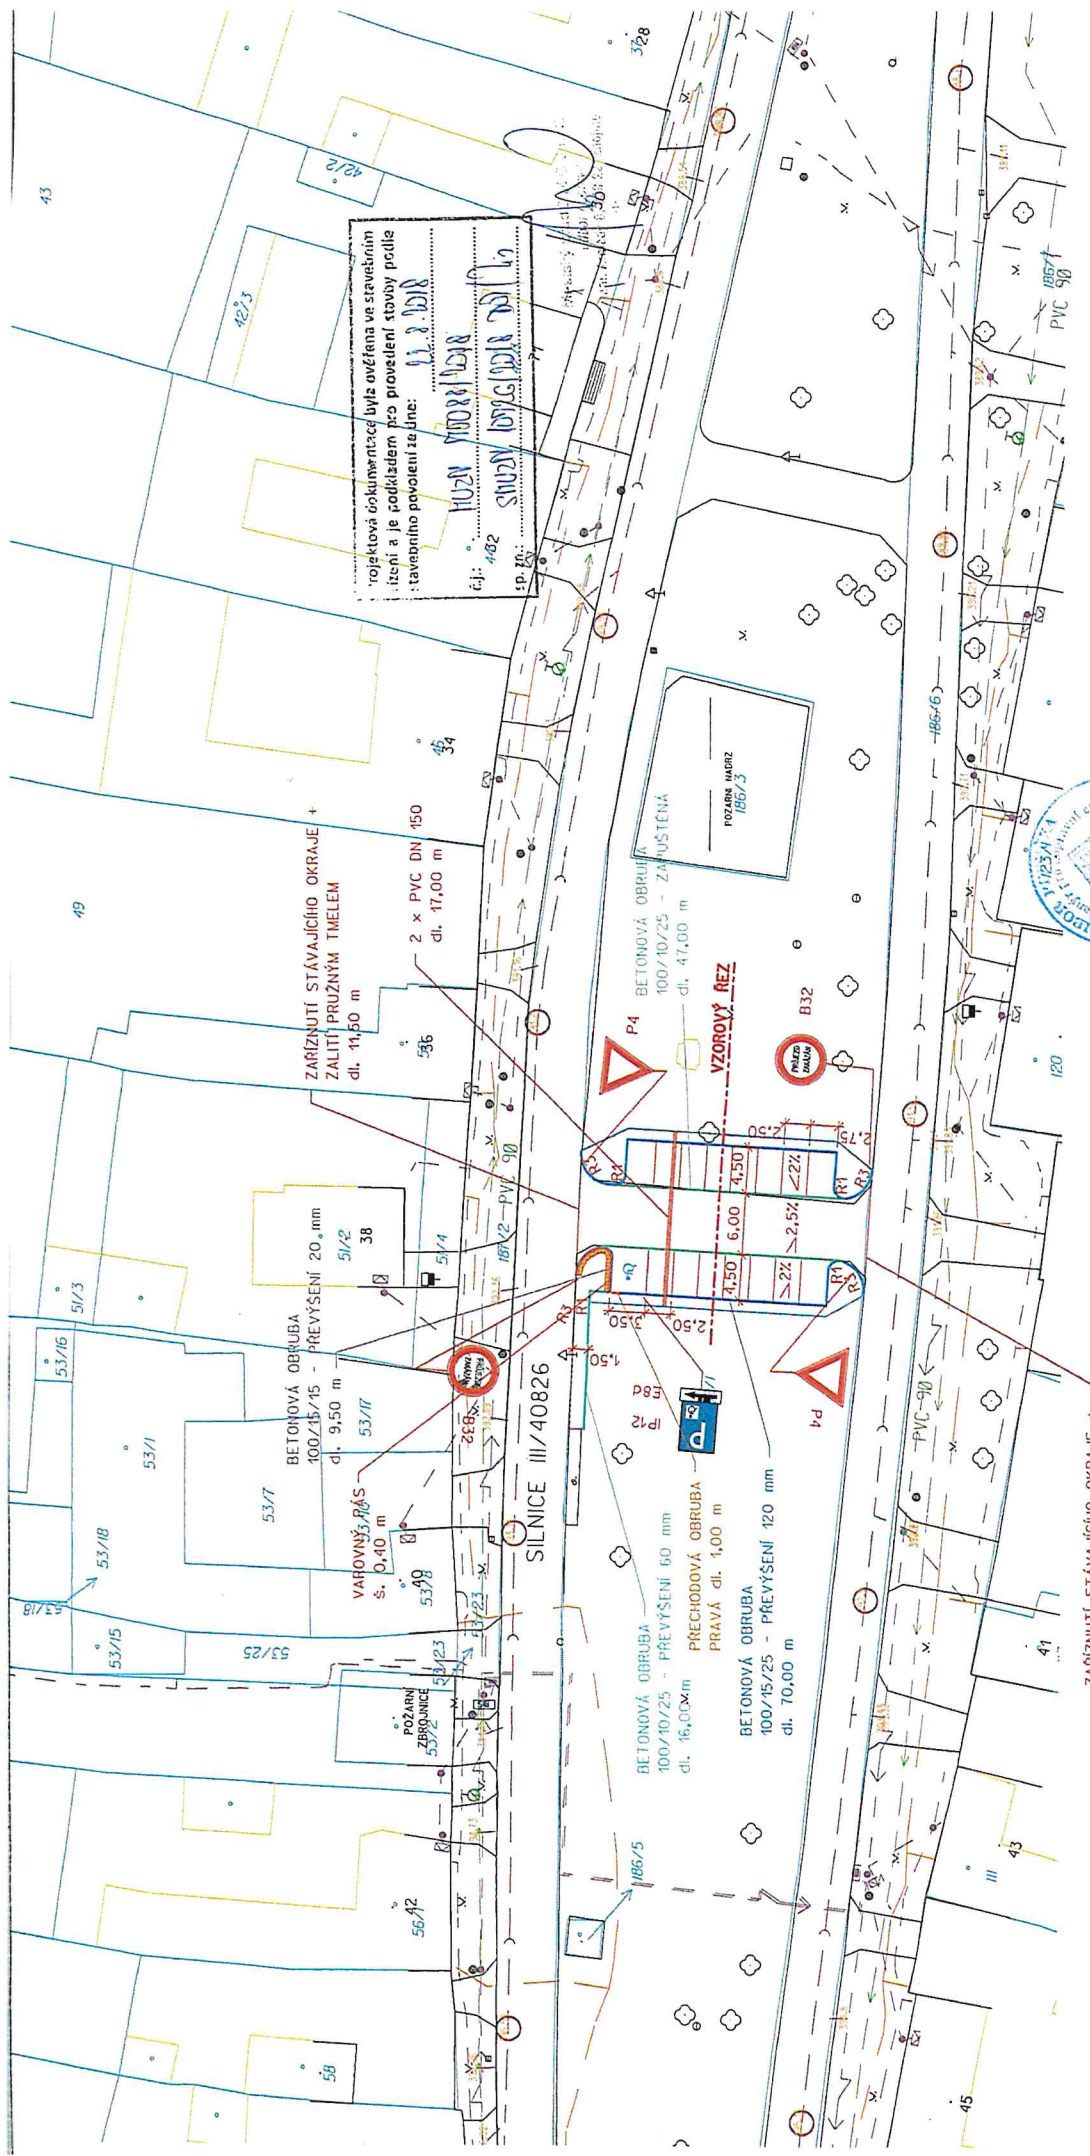

Projektová dokumentace byla ověřena ve stavebním řízení a je podkladem pro provedení stavby podle taveného povolení ze dne: 11. 8. 2018
 č.j.: 402
 SP. 16: 10208/12018
 SPOUŠTĚNÍ PRÁCE

ZARÍZNUTÍ STÁVAJÍCÍHO OKRAJE + ZALITÍ PRUŽNÝM TMELEM
 dl. 12,00 m
 Tato dokumentace byla podkladem pro závazné stanovisko :dboru územního plánování a strategického rozvoje
 Městského úřadu Znojmo č. 562 ze dne 21. 6. 2018

Městský úřad Znojmo
 odbor územního plánování a strategického rozvoje

SOURAČNÝ SYSTÉM S JISK VÝŠKOVÝ SYSTÉM B.p.v.v. VESKÉRE PODZEMNÍ INŽENÝRSKÉ SÍTĚ JE TREBA PŘED ZAHÁJENÍM PRACÍ VYTÝČIT JEJICH SPRÁVCI
 ZMĚNA 0
 ZODPOVĚDNÝ PROJEKTANT
 ING. LEBOR PIVNICKÁ
 INVESTOR
 OBEC MILČOVICE
 AKCE
 PARKOVACÍ STÁNÍ U AUTOBUSOVÉ ZASTÁVKY "OBECNÍ ÚŘAD" MILČOVICE
 KOORDINAČNÍ SITUAČNÍ VÝKRES

PROVEDL	YPRACOVAL	DATA	SILNIČNÍ A MOSTNÍ INŽENÝRSTVÍ s.r.o.
0	MROSLAVA ZEDNÍKOVÁ		RUDOLECKÉHO 25, 669 02 ZNOJMO
	<i>Kadmon</i>		TEL/FAX: 515 260 839 M: 603 325 894
			ČC: 2769927 DIČ: CZ2769927
		KRAJ	JIHOMORAVSKÝ
		DATUM	KVĚTEN 2018
		STUPEŇ	DŘ + DSP
		FORMÁT	2 A4
		MĚŘÍTKO	1:500
		ČÍSLO PRÍLOHY	C.3