
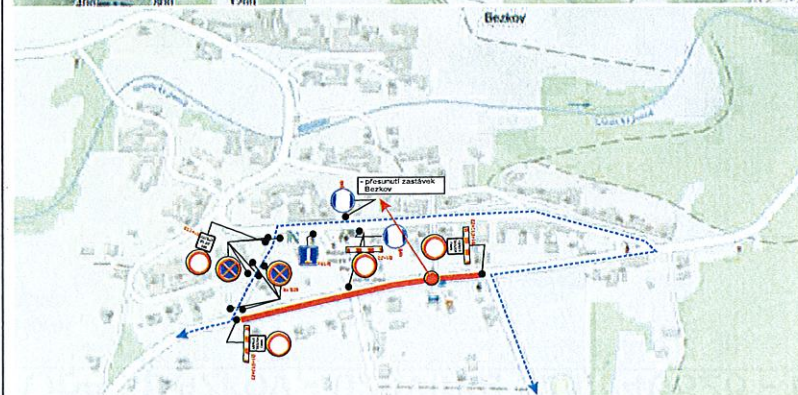


Obec Bezkov - uzavírka sil.III/40828 - I.Etapa - 6.3.2023 - 19.3.2023

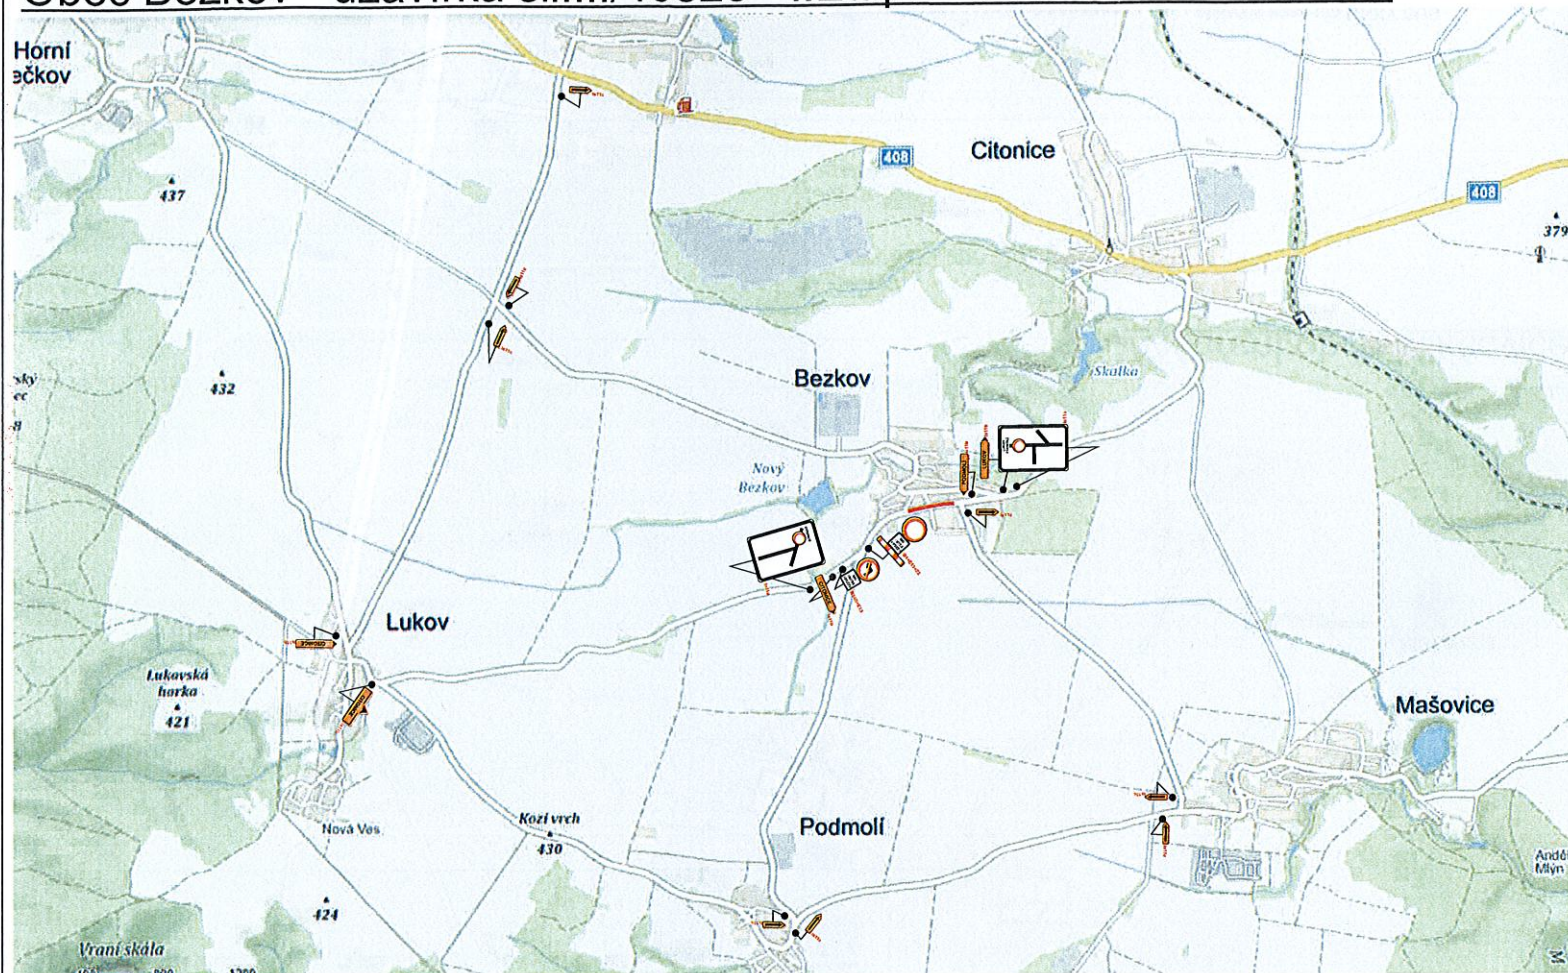

← - objíždá trasa pro LINKY BUS

Urbania

Vyjádření DI PČR:

SOUHLASÍME dle ustanovení § 77 odst. 2 písm. b) zákona č. 361/2000 Sb., o provozu na pozemních komunikacích, ve znění pozdějších předpisů
č.j.: KRPB-26120/C.J-2023-061306
Znejmno dne 2. 2. 2023
za DI ZN por. Mgr. Ladislav Loun

PRŮBĚH ČINNOSTI PRŮBĚH
PRŮBĚH ČINNOSTI PRŮBĚH
PRŮBĚH ČINNOSTI PRŮBĚH
PRŮBĚH ČINNOSTI PRŮBĚH

Vyjádření obce Bezkov:


Vyjádření obce Lukov:

Vyjádření obce Podmolí:

Vyjádření obce Milíčovice:

Vyjádření obce Mašovice:

Obec Bezkov - uzavírka sil.III/40828 - II.Etapa - 20.3.2023 - 26.3.2023

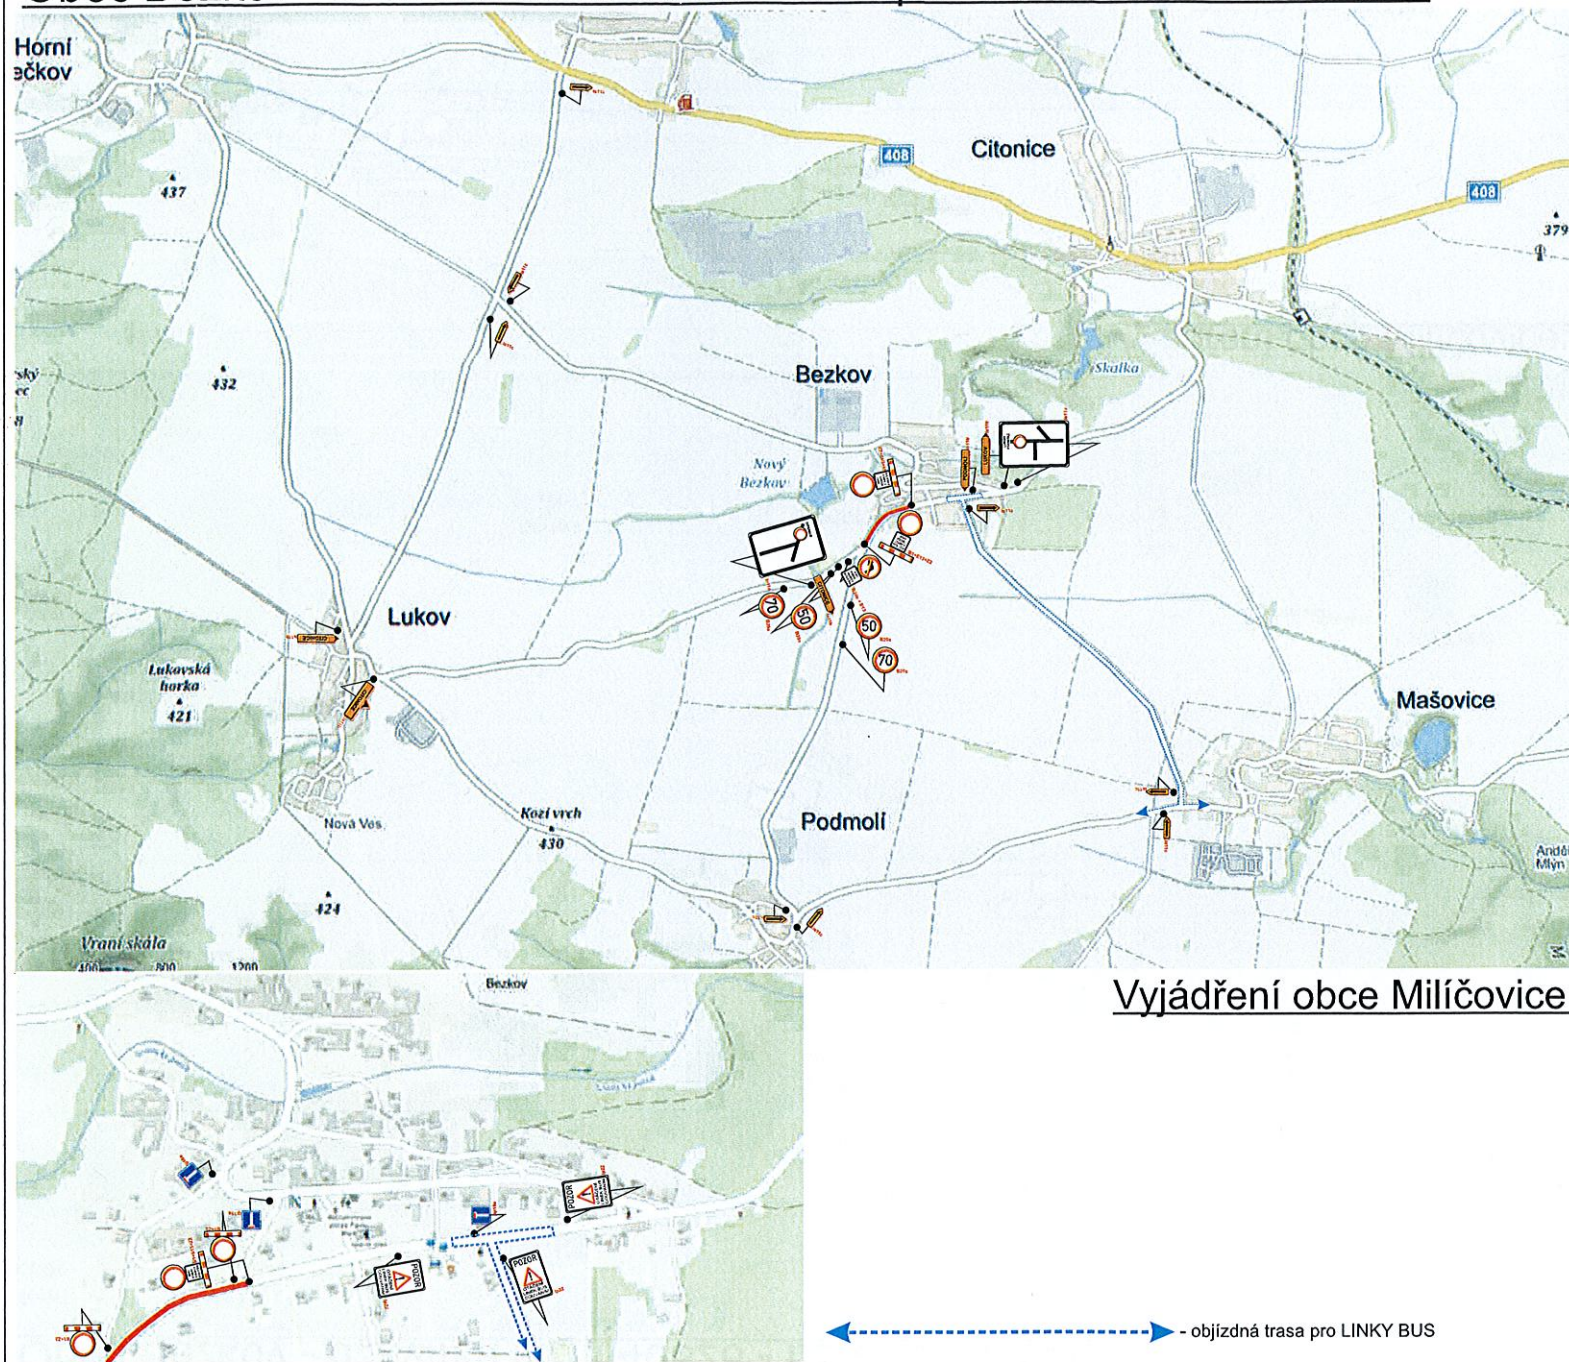

Urbania

Vyjádření DI PČR:

SOUHLASÍME dle ustanovení § 77 odst. 2 písm. b) zákona č. 361/2000 Sb., o provozu na pozemních komunikacích, ve znění pozdějších předpisů
č.j.: KRPB-26120/ČJ-2023-061306
Zhotoveno dne 2. 2. 2023
za DI ZN por. Mgr. Ladislav Loun

POLICIE PŘÍKAZNÍK
KRAJSKÝ ŘÍDÍCÍ STŘEDISKO
PRAHA
KOPRNOVA PRAHA
400 20 0000

Vyjádření SÚS JMK:

Vyjádření obce Bezkov:



Vyjádření obce Lukov:

Vyjádření obce Podmolí:

Vyjádření obce Milíčovice:

Vyjádření obce Mašovice:

Obec Bezkov - uzavírka sil.III/40820 - III.Etapa - 27.3.2023 - 30.3.2023

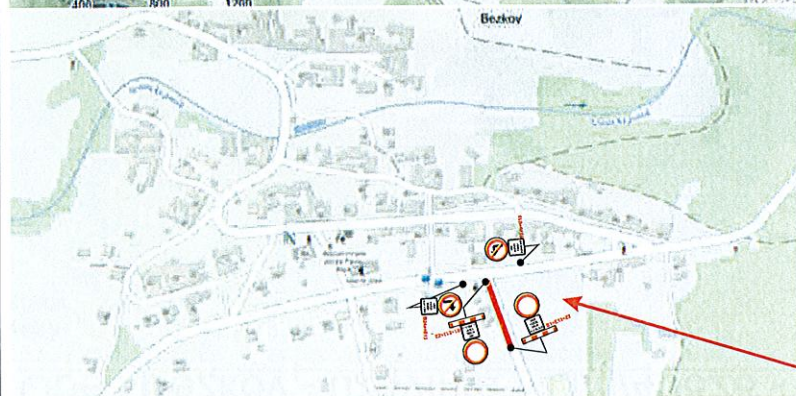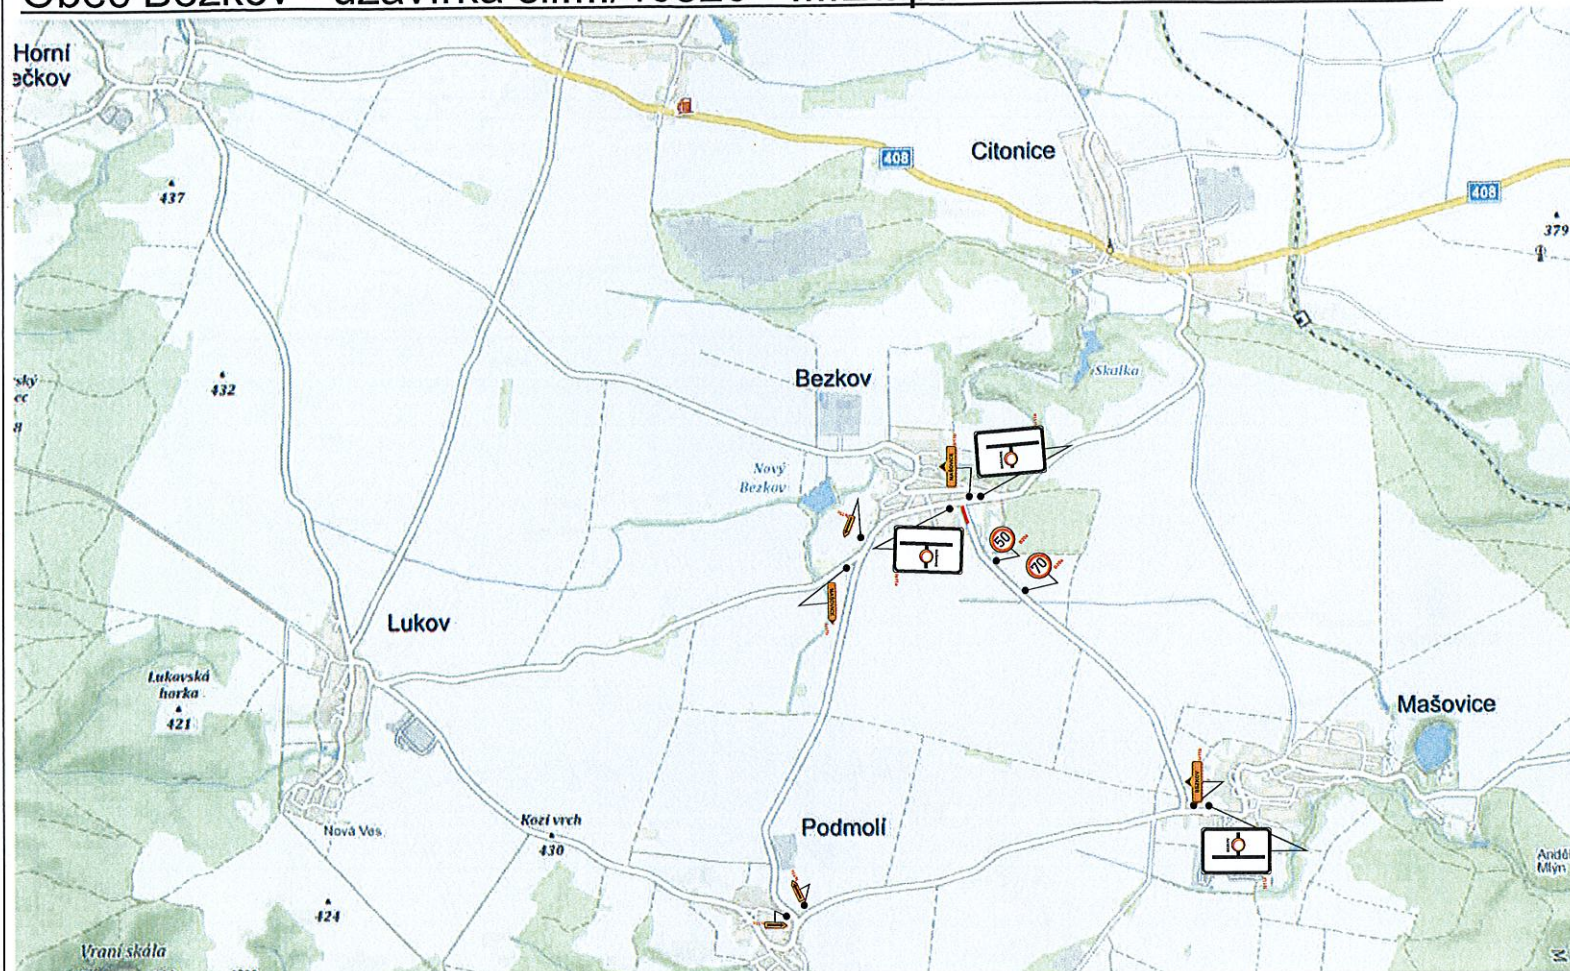

Stavební práce budou probíhat v nočních hodinách mezi prvním a posledním spojem 23:00 - 4:35.
V době provozu jízdních řádů bude spojům umožněn vjezd do uzavřeného úseku.

Urbania

Vyjádření DI PČR:

SOUHLASÍME dle ustanovení § 77 odst. 2 písm. b) zákona č. 361/2000 Sb.,
o provozu na pozemních komunikacích, ve znění pozdějších předpisů
č.j.: KRPB-26120/ČJ-2023-061306
Znejmno dne 2. 2. 2023
za DI ŽN por. Mgr. Ladislav Loun

POLICEJSKÝ ÚSTAV
KRAJSKÝ ŘÍDÍCÍ STŘEDISKO
STAVOPRAVNÍ OBLASTI
KRAJSKÝ ÚSTAV
KRAJSKÝ ÚSTAV
KRAJSKÝ ÚSTAV

Vyjádření SÚS JMK:

Vyjádření obce Bezkov:

Vyjádření obce Podmolí:

Vyjádření obce Mašovice:

Obec Bezkov - uzavírka sil.III/40828 - IV.Etapa - 31.3.2023 - 8.4.2023



Urbania

Vyjádření DI PČR:

SOUHLASÍME dle ustanovení § 77 odst. 2 písm. b) zákona č. 361/2000 Sb., o provozu na pozemních komunikacích, ve znění pozdějších předpisů
č.j.: KRPB-261200ČJ-2023-061306
Znejmno dne 2. 2. 2023
za DI ZN por. Mgr. Ladislav Loun

POLICE ČESKÉ REPUBLIKY
KRAJSKÉ ŘÍDITELSTVÍ POLICE
VYKADROVÁNÍ PRŮJEKTU
DOPRAVNÍ PRŮJEKT
str. 03 z celkové 3

Vyjádření SÚS JMK:


Vyjádření obce Bezkov:

Vyjádření obce Lukov:

Vyjádření obce Milíčovice:

Vyjádření obce Citonice:

Obec Bezkov - uzavírka sil.III/40828 - V.Etapa - 9.4.2023 - 11.6.2023

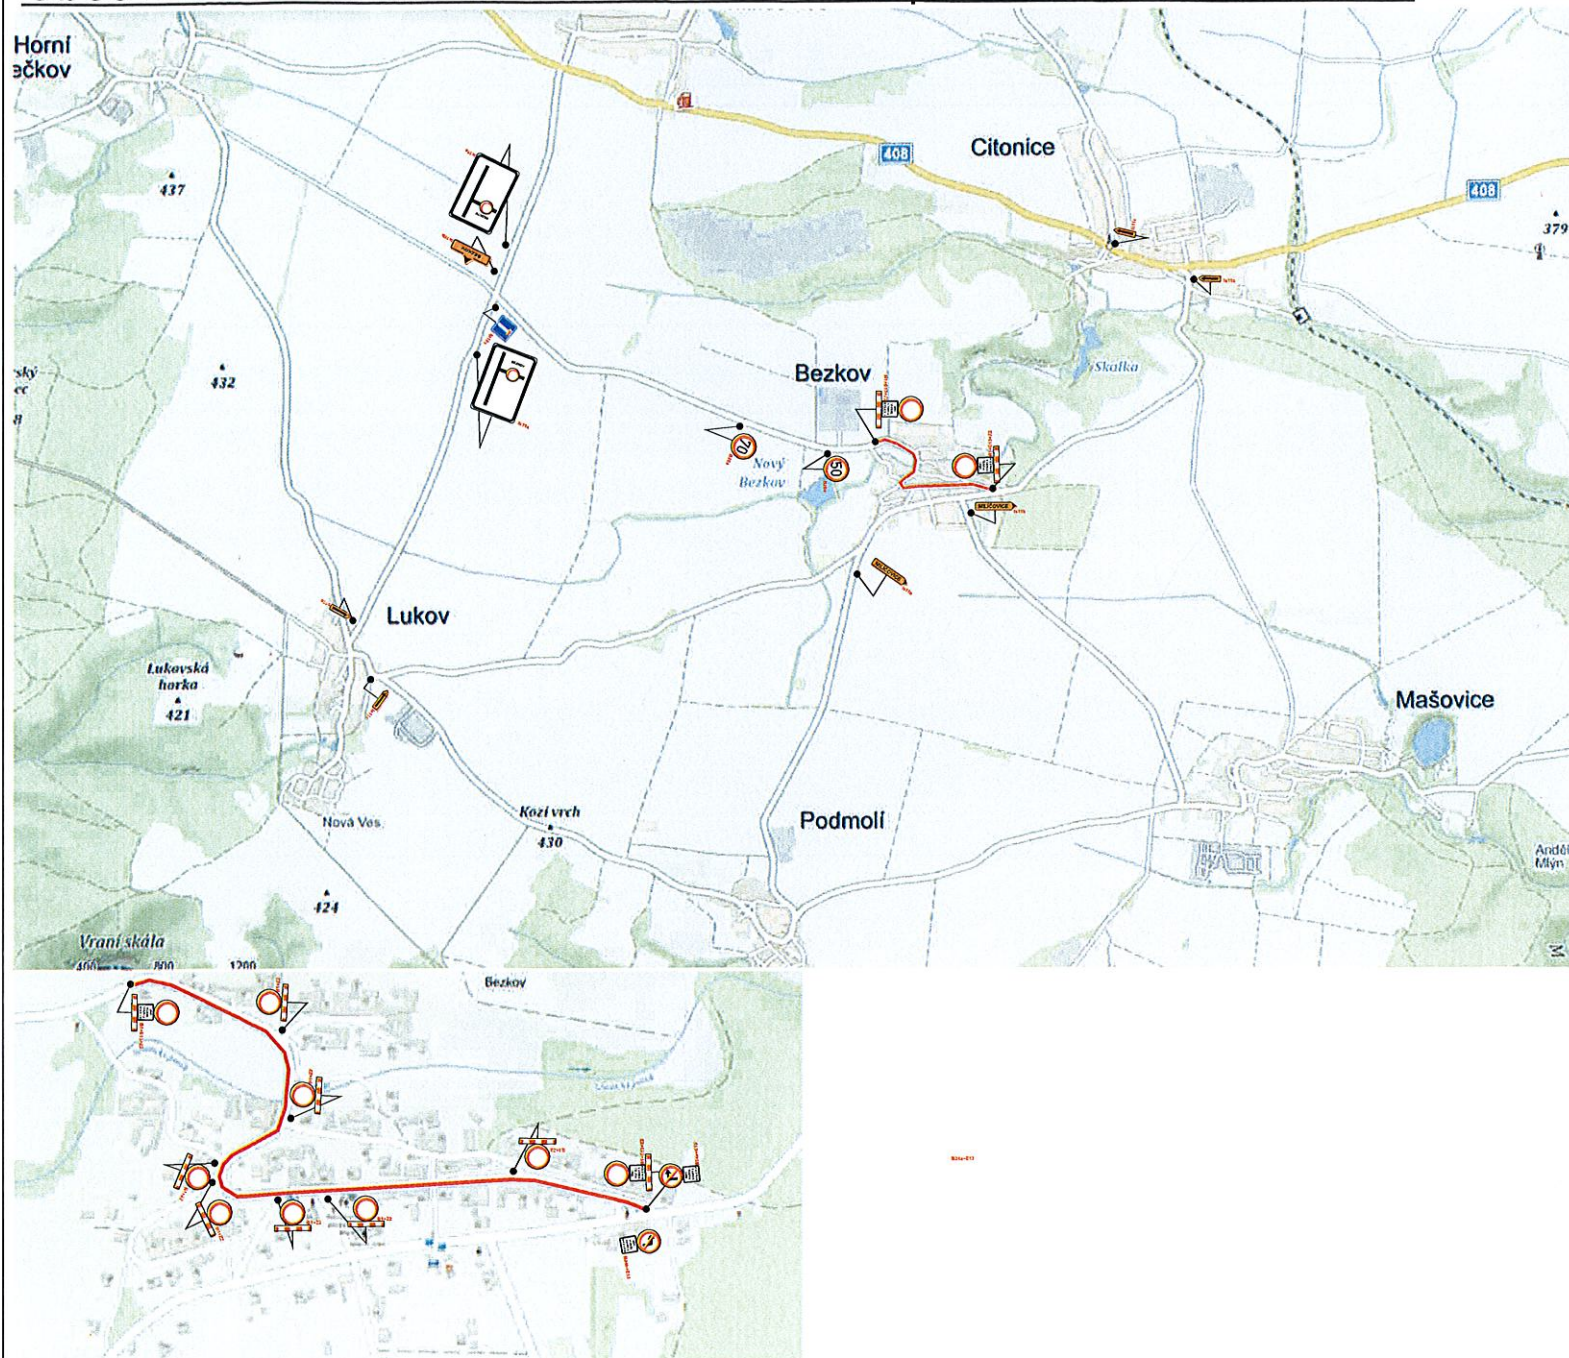

Urbania

Vyjádření DI PČR:

SOUHLÁSKA dle ustanovení § 77 odst. 2 písm. b) zákona č. 381/2000 Sb., o provozu na pozemních komunikacích, ve znění pozdějších předpisů
č.j.: KRPB-26120/ČJ-2023-061306
Zhotoveno dne 2. 2. 2023
za DI ZN por. Mgr. Ladislav Loun

POLICE ČESKÉ REPUBLIKY
NÁJAZD REKREACE
JEDNODUCHÝ
DOKLAD PŘÍPADOVÝ
2023 22. 2. 2023

Vyjádření SÚS JMK:

Vyjádření obce Bezkov:

Vyjádření obce Lukov:

Vyjádření obce Milíčovice:

Vyjádření obce Citonice: