



SOUHLASÍME s přechodnou úpravou silničního provozu - změna Z2 pro etapu 4 - 8
dle ustanovení § 77 odst. 2 písm. b) zákona č. 361/2000 Sb.,
o provozu na pozemních komunikacích, ve znění pozdějších předpisů
č.j.: KRPB-138887/ČJ-2024-061306-LO
Vydání rozhodnutí je ze strany Policie České republiky podmiňováno tím,
že dopravní značení osadí odborná firma dle přiložené dokumentace při
dodržení podmínek dopravního značení v souladu se zákonem č. 361/2000 Sb.,
vyhláškou č. 294/2015 Sb., technickými podmínkami TP65 / TP66 a nařízením
Ministerstva dopravy ČR o užití certifikovaných výrobků.
Znojmo dne 24. září 2024
za DI ZN por. Mgr. Ladislav Loun

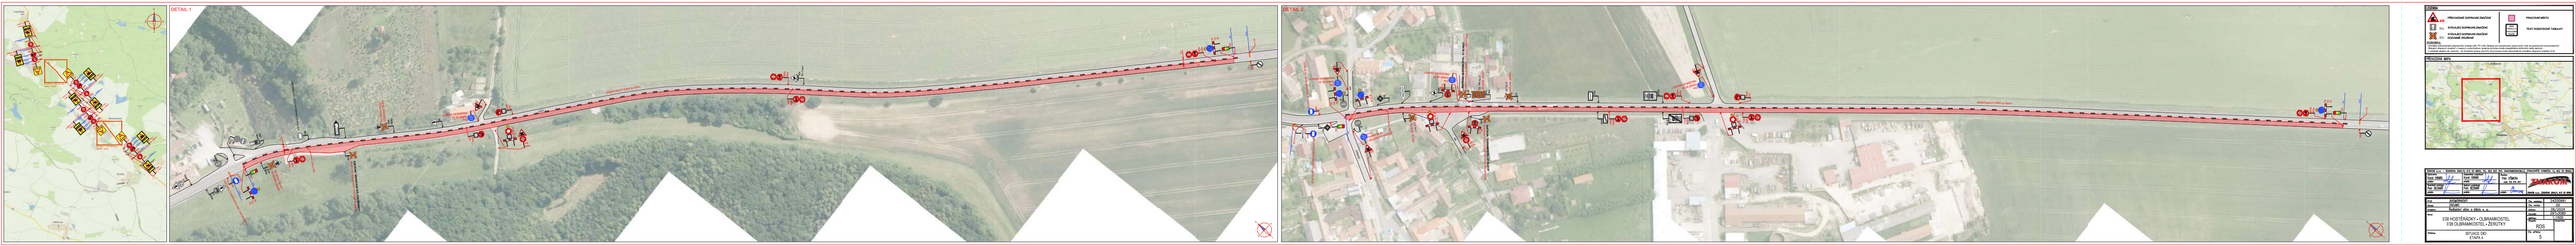

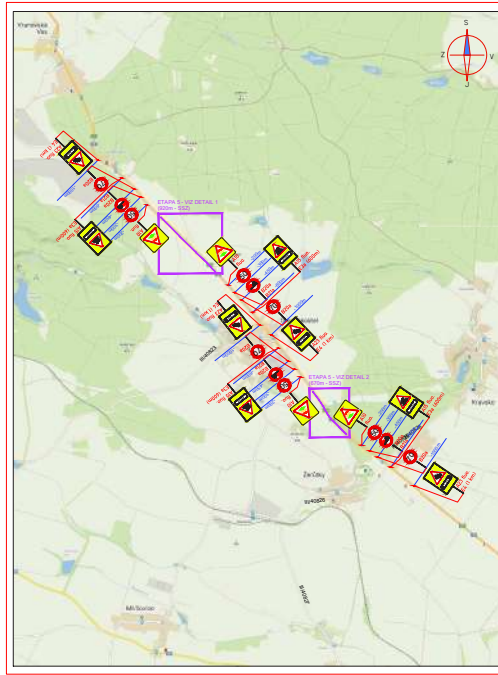

LEGENDA

	PROJEKTOVANÉ STAVBY		PROJEKTOVANÉ STAVBY
	PROJEKTOVANÉ STAVBY		PROJEKTOVANÉ STAVBY
	PROJEKTOVANÉ STAVBY		PROJEKTOVANÉ STAVBY

PROJEKT

PROJEKTANT	PROJEKTANT	PROJEKTANT	PROJEKTANT
PROJEKTANT	PROJEKTANT	PROJEKTANT	PROJEKTANT
PROJEKTANT	PROJEKTANT	PROJEKTANT	PROJEKTANT



PROJEKT

PROJEKTANT	PROJEKTANT	PROJEKTANT	PROJEKTANT
PROJEKTANT	PROJEKTANT	PROJEKTANT	PROJEKTANT
PROJEKTANT	PROJEKTANT	PROJEKTANT	PROJEKTANT

PROJEKT

PROJEKTANT	PROJEKTANT	PROJEKTANT	PROJEKTANT
PROJEKTANT	PROJEKTANT	PROJEKTANT	PROJEKTANT
PROJEKTANT	PROJEKTANT	PROJEKTANT	PROJEKTANT



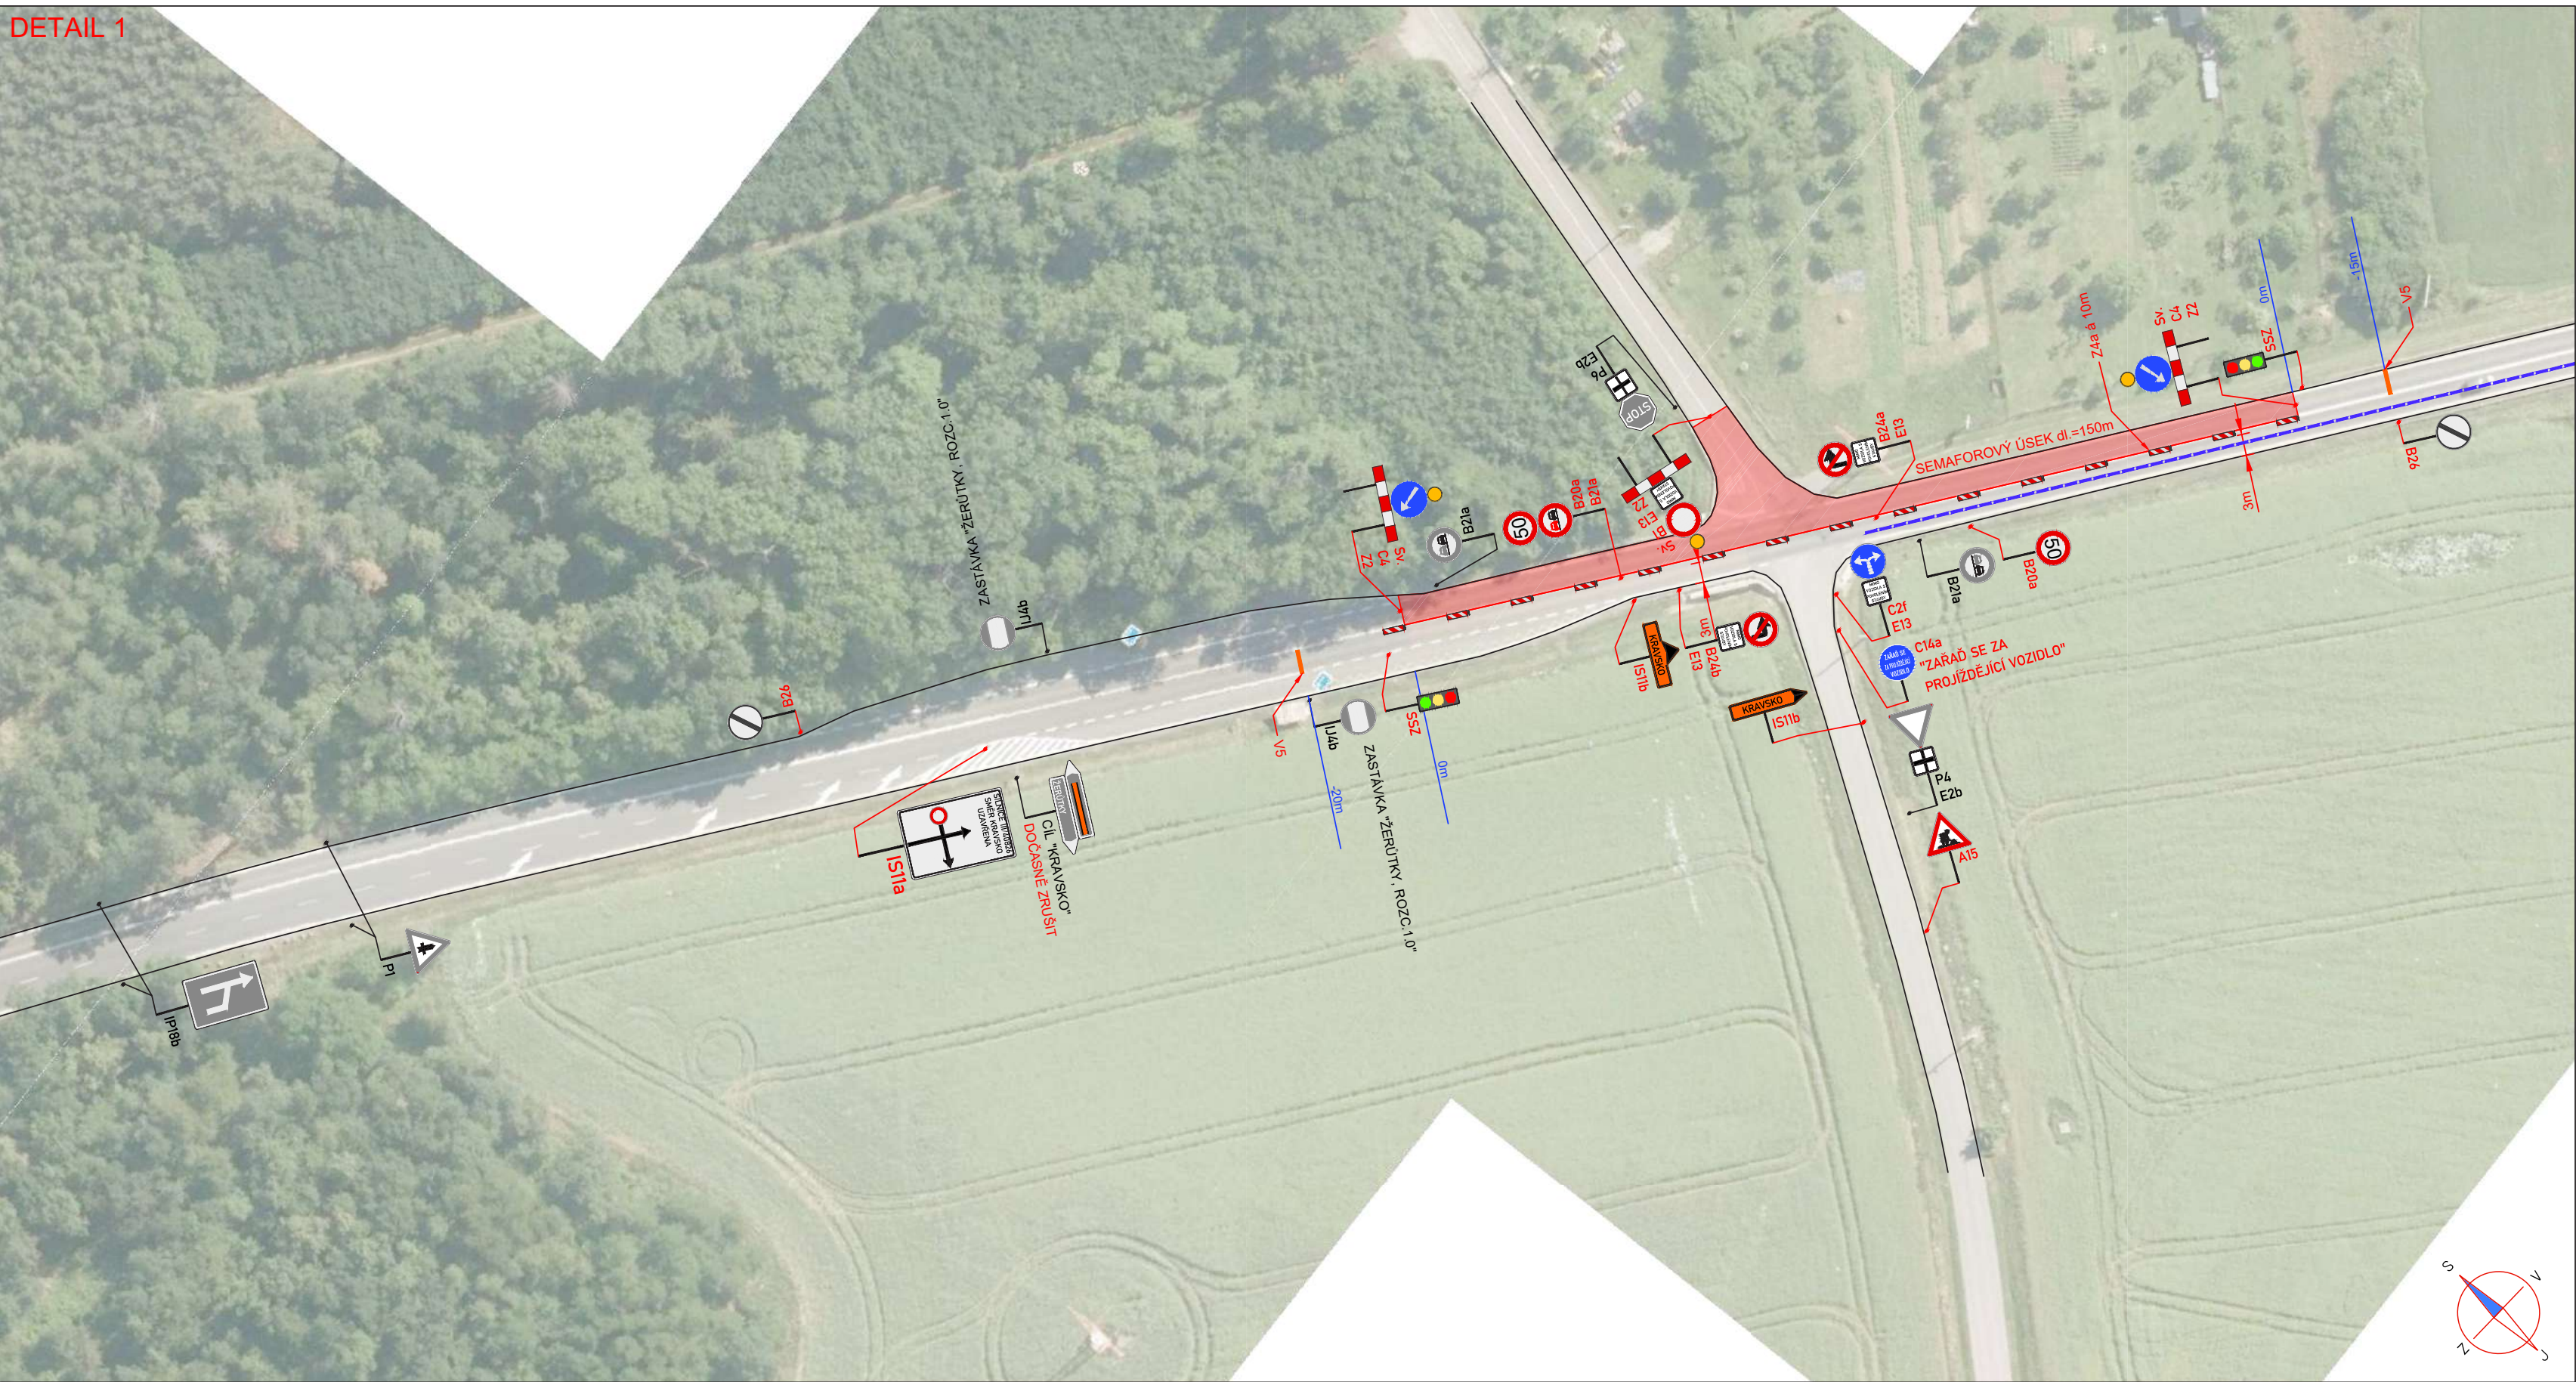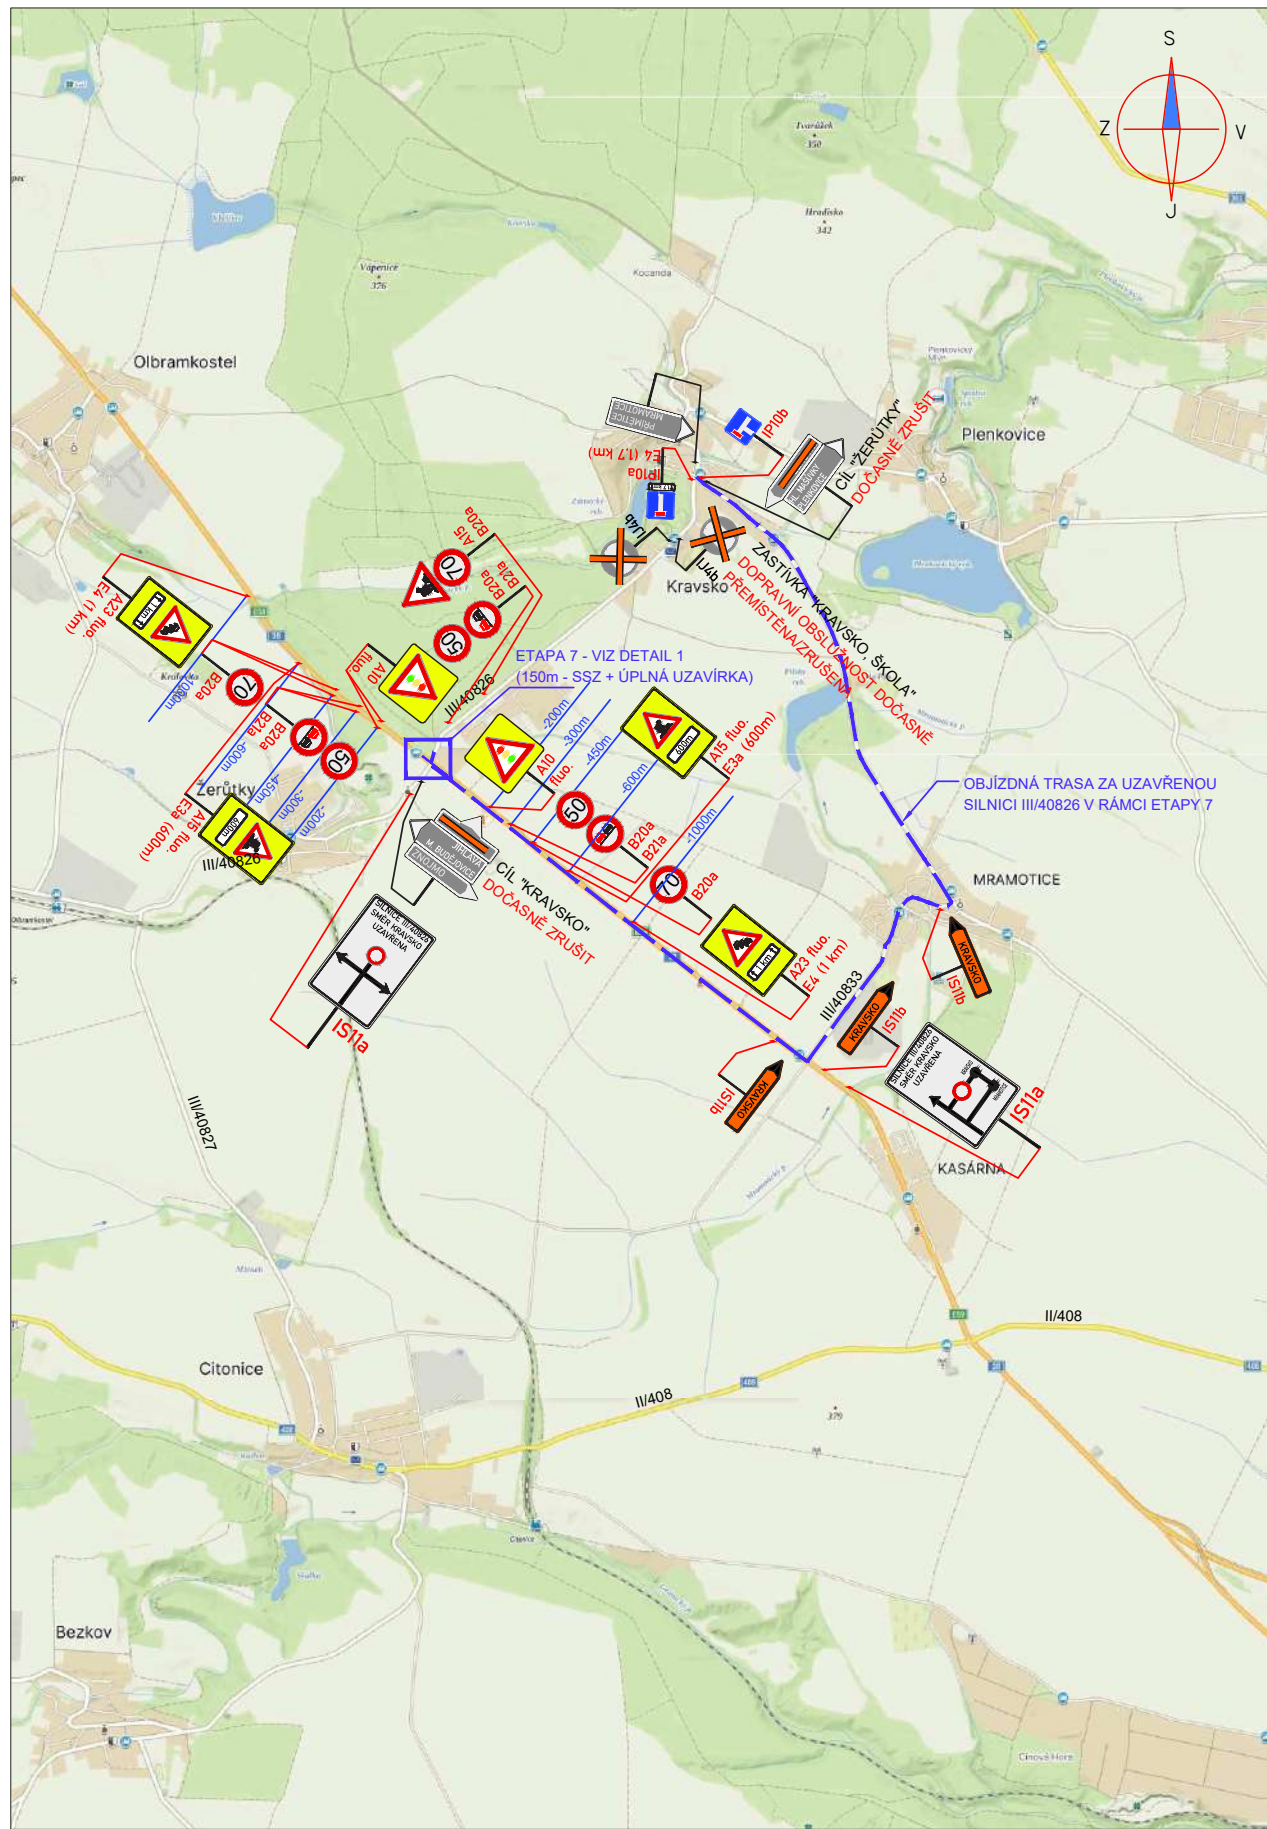


LEGENDA:

	PŘECHODNÉ DOPRAVNÍ ZNAČENÍ		PRACOVNÍ MÍSTO
	STÁVAJÍCÍ DOPRAVNÍ ZNAČENÍ		TEXT DODATKOVÉ TABULKY
	STÁVAJÍCÍ DOPRAVNÍ ZNAČENÍ DOČASNĚ ZRUŠENÉ		

POZNÁMKA:

- Umístění přechodného dopravního značení dle TP c.66 (Zásady pro označování pracovních míst na pozemních komunikacích)
- Stávající dopravní značení v rozporu s přechodnou úpravou provozu bude zrušeno šipkami nebo zakryto
- V případě zásahu do vozovky - do konečné úpravy povrchu při provozu bude obousměrně umístěno dopravní značení A7e

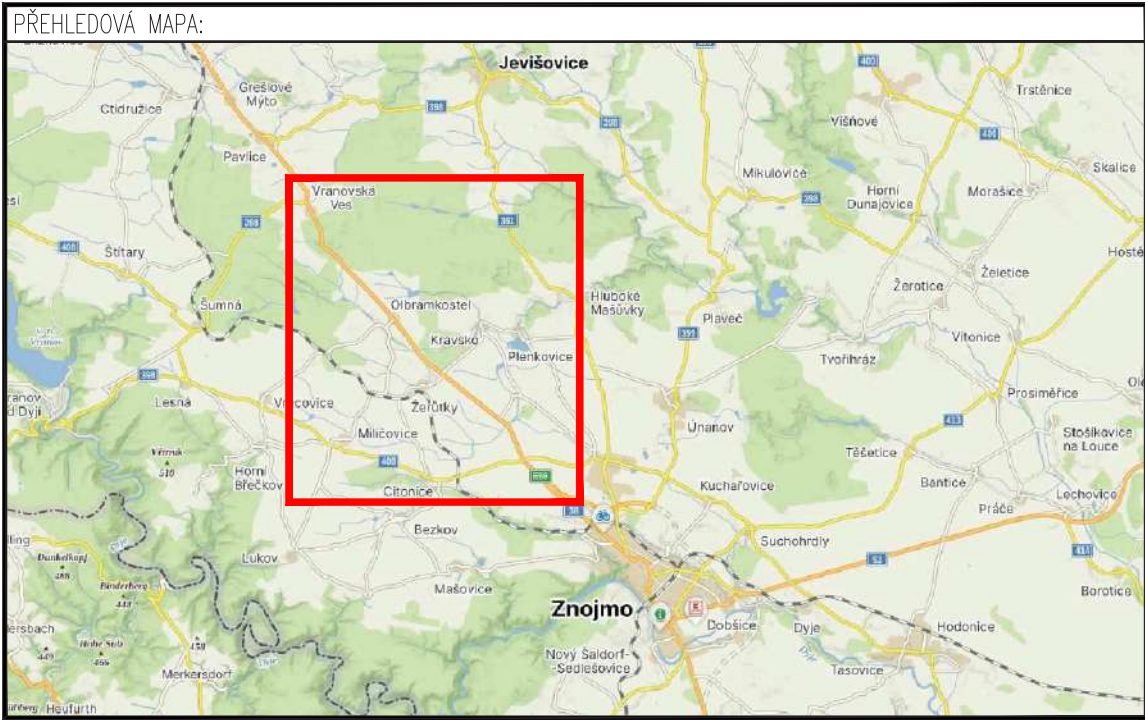

ZNAKOM s.r.o. – ZENGROVA 2694/4, 615 00 BRNO, TEL. 602 593 383, ZNAKOM@ZNAKOM.CZ, (PRACOVNÍSTE: RYBNÍČEK 12, 602 00 BRNO)			
Vypracoval: Karel HANÁK podpis:	Zodpovědný projektant: Karel HANÁK podpis:	Realizoval: Petr OŠMERA mob: 725 015 243 podpis:	
Technická kontrola: Petr BEDNÁŘ podpis:	Výkres: projektant: Petr BEDNÁŘ podpis:	ZNAKOM s.r.o., ZENGROVA 2694/4, 615 00 BRNO	

Kraj:	JIHOŘAVSKÝ	Čís. zakázky:	24Z00991
Okres:	ZNOJMO	Čís. revize:	00
Investor:	Ředitelství silnic a dálnic s. p.	Datum:	06/2024
Akce:	I/38 HOSTĚŘÁDKY - OLBRAMKOSTEL I/38 OLBRAMKOSTEL - ŽERŮTKY	Formát:	297x960
		Měřítok:	1:1500
		Skupina:	RDS
Příloha:	SITUACE DIO ETAPA 7	Čís. přílohy:	8

