


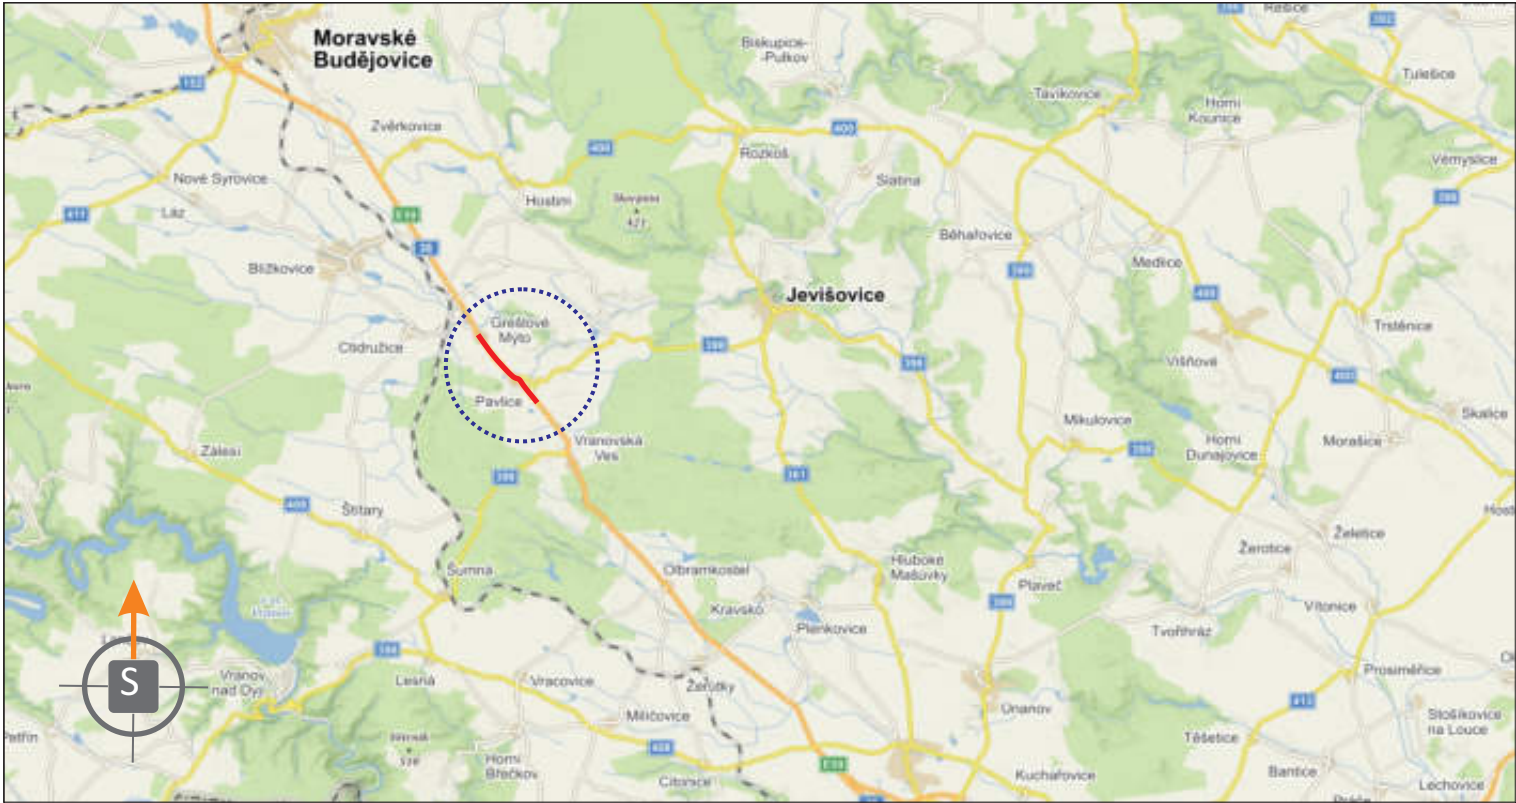


POTVRZENÍ PLATNOSTI DOKUMENTACE:	
POLICIE ČESKÉ REPUBLIKY - DOPRAVNÍ INSPEKTORÁT ZNOJMO:	ŘSD ČR ZÁVOD BRNO:
	SÚS JmK:



- Svislé dopravní značení
- Vodorovné dopravní značení
- Provizorní dopravní značení
- Projektování dopravního značení

DOKA, s.r.o., provozovna: Na návsi 11/5, 620 00 Brno, IČ: 63471752, DIČ: CZ63471752, e-mail: info@dokadz.cz, www.dokadz.cz, **mob.: 603 881 905**

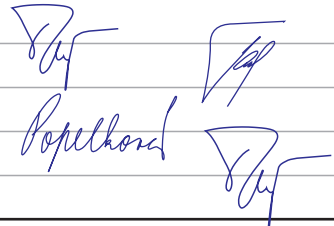VEDOUČÍ PROJEKTANT	Aleš TESAŘ		 DOKA, s.r.o. Na návsi 11/5, 620 00 Brno IČ: 63471752, DIČ: CZ63471752 e-mail: info@dokadz.cz www.dokadz.cz mob.: 603 881 905	
ZODPOVĚDNÝ PROJEKTANT	Bc. Jakub LACH			
VYPRACOVAL	Alžběta POPELKOVÁ			
KRESLIL	Alžběta POPELKOVÁ			
KONTROLOVAL	Aleš TESAŘ			
KRAJ: JIHOMORAVSKÝ	OKRES: ZNOJMO	KÚ: PAVLICE/GREŠLOVÉ MÝTO	DATUM	01/2023
STAVBA: I/38 GREŠLOVÉ MÝTO - PAVLICE km 222,943 - 225,645 SILNICE I/38 PAVLICE - OPĚRNÉ ZDI A PROPUSTKY			FORMÁT	A3
			MĚŘÍTKO	-----
			ÚČEL	RDS
			ARCHIVNÍ ČÍS.	2023004
NÁZEV VÝKRESU: SITUACE PŘECHODNÉHO DOPRAVNÍHO ZNAČENÍ			ČÍS. SOUPRAVY	ČÍS. PŘÍLOHY

LEGENDA:

- PŘECHODNÉ SVISLÉ DZ
STANOVÍ KÚ JmK - ODBOR DOPRAVY

- PŘECHODNÉ SVISLÉ DZ
STANOVÍ KÚ VYSOČINA - ODBOR DOPRAVY

- PŘECHODNÉ SVISLÉ DZ
STANOVÍ MěÚ MORAVSKÉ BUDĚJOVICE - ODBOR DOPRAVY

- PŘECHODNÉ SVISLÉ DZ
STANOVÍ MěÚ MORAVSKÝ KRUMLOV - ODBOR DOPRAVY

- PŘECHODNÉ SVISLÉ DZ
STANOVÍ MěÚ ZNOJMO - ODBOR DOPRAVY

- PŘECHODNÉ SVISLÉ DZ
OSEZENO 7 DNÍ PŘEDEM

- JEDNOSMĚRNÁ OBJÍZDNÁ TRASA
PRO VOZIDLA NAD 3,5 t
SMĚR MOR. BUDĚJOVICE (délka 32 km)

- JEDNOSMĚRNÁ OBJÍZDNÁ TRASA
PRO VOZIDLA NAD 3,5 t
SMĚR ZNOJMO (délka 38 km)

- OBOUSMĚRNÁ OBJÍZDNÁ TRASA
PRO VOZIDLA DO 3,5 t (délka 10 km)

- OBOUSMĚRNÁ OBJÍZDNÁ TRASA
PRO DOPRAVNÍ OBSLUHU A BUS
(délka 750 m)

- TRVALÉ SVISLÉ DZ



- TRVALÉ SVISLÉ DZ
DOČASNĚ ZNEPLATNĚNO ŠKRTNUTÍM

- TRVALÉ SVISLÉ DZ
DOČASNĚ ZNEPLATNĚNO PŘEKRYTÍM

POZN:
- PŘECHODNÉ SVISLÉ DZ BUDE OSAZENO DLE ZÁSAD TP 65, 66 A 133.
- TRVALÉ SVISLÉ DZ, JEŽ BUDE V ROZPORU S PŘECHODNOU ÚPRAVOU PROVOZU, BUDE DOČASNĚ ZNEPLATNĚNO PŘEŠKRTNUTÍM
- U DOČASNĚ PŘESUNUTÝCH ZASTÁVEK BUDE NÁSTUPNÍ PLOCHA ZPEVNĚ ZHUTNĚNÝM RECYKLÁTEM,
POPŘÍPADĚ BUDE NA NÁSTUPNÍ PLOŠE NA ASFALTOVÉM POVRCHU UMÍSTĚN BETONOVÝ PANEL PRO USNADNĚNÍ NÁSTUPU A VÝSTUPU CESTUJÍCÍM

SITUACE PŘECHODNÉHO DOPRAVNÍHO ZNAČENÍ
I/38 GREŠLOVÉ MÝTO - PAVLICE km 222,943 - 225,645
SILNICE I/38 PAVLICE - OPĚRNÉ ZDI A PROPUSTKY
I. ETAPA

ÚSEK 1a

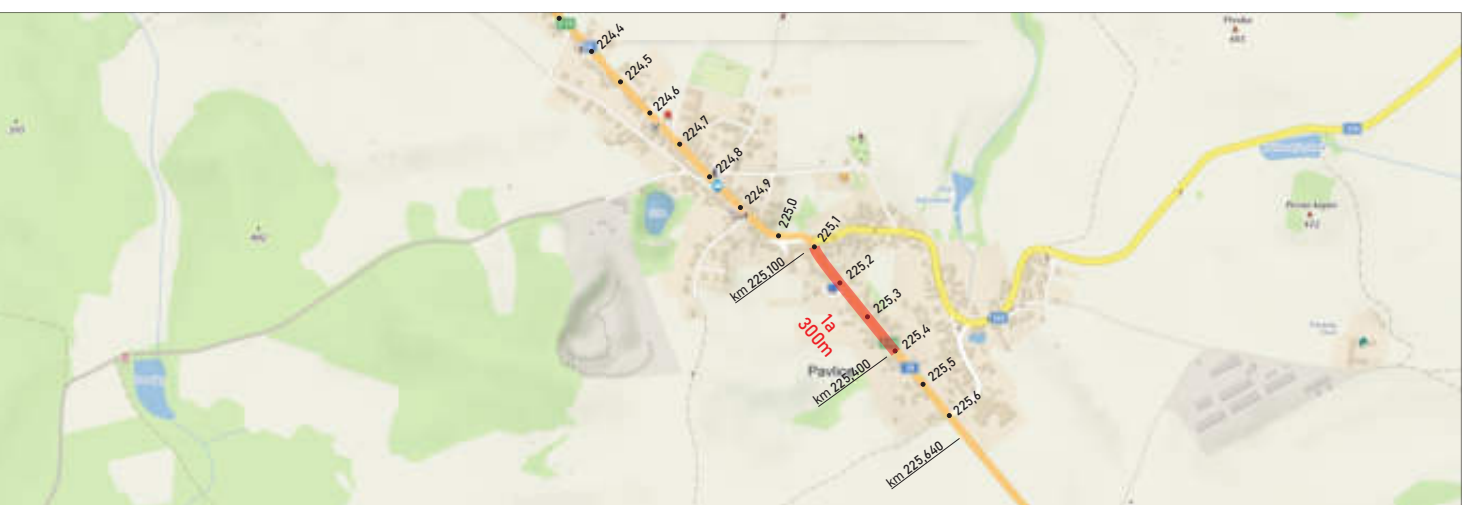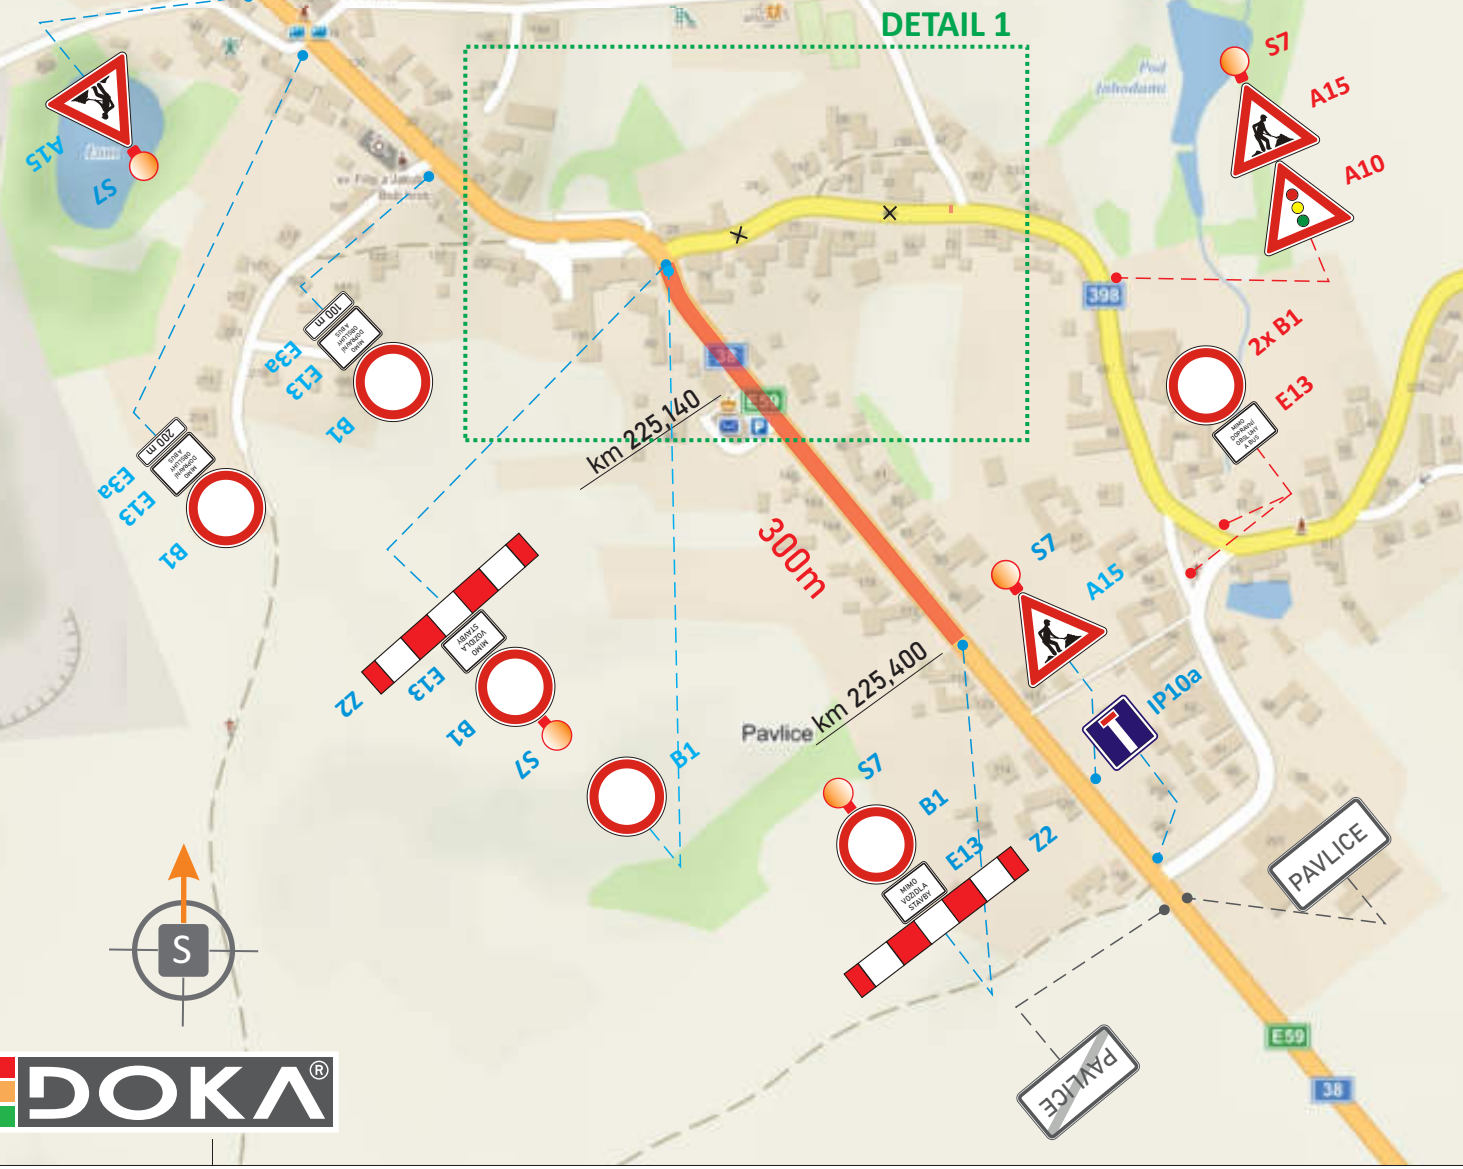

DETAIL 1



SITUACE ŠIRŠÍCH VZTAHŮ

I/38 GREŠLOVÉ MÝTO - PAVLICE km 222,943 - 225,64
SILNICE I/38 PAVLICE - OPĚRNÉ ZDI A PROPUSTKY
I. ETAP.

OBJÍZDNÁ TRASA PRO VOZIDLA NAD 3,5





DETAIL 2

DETAIL



OBJÍZDNÁ TRASA PRO VOZIDLA DO 3,5t







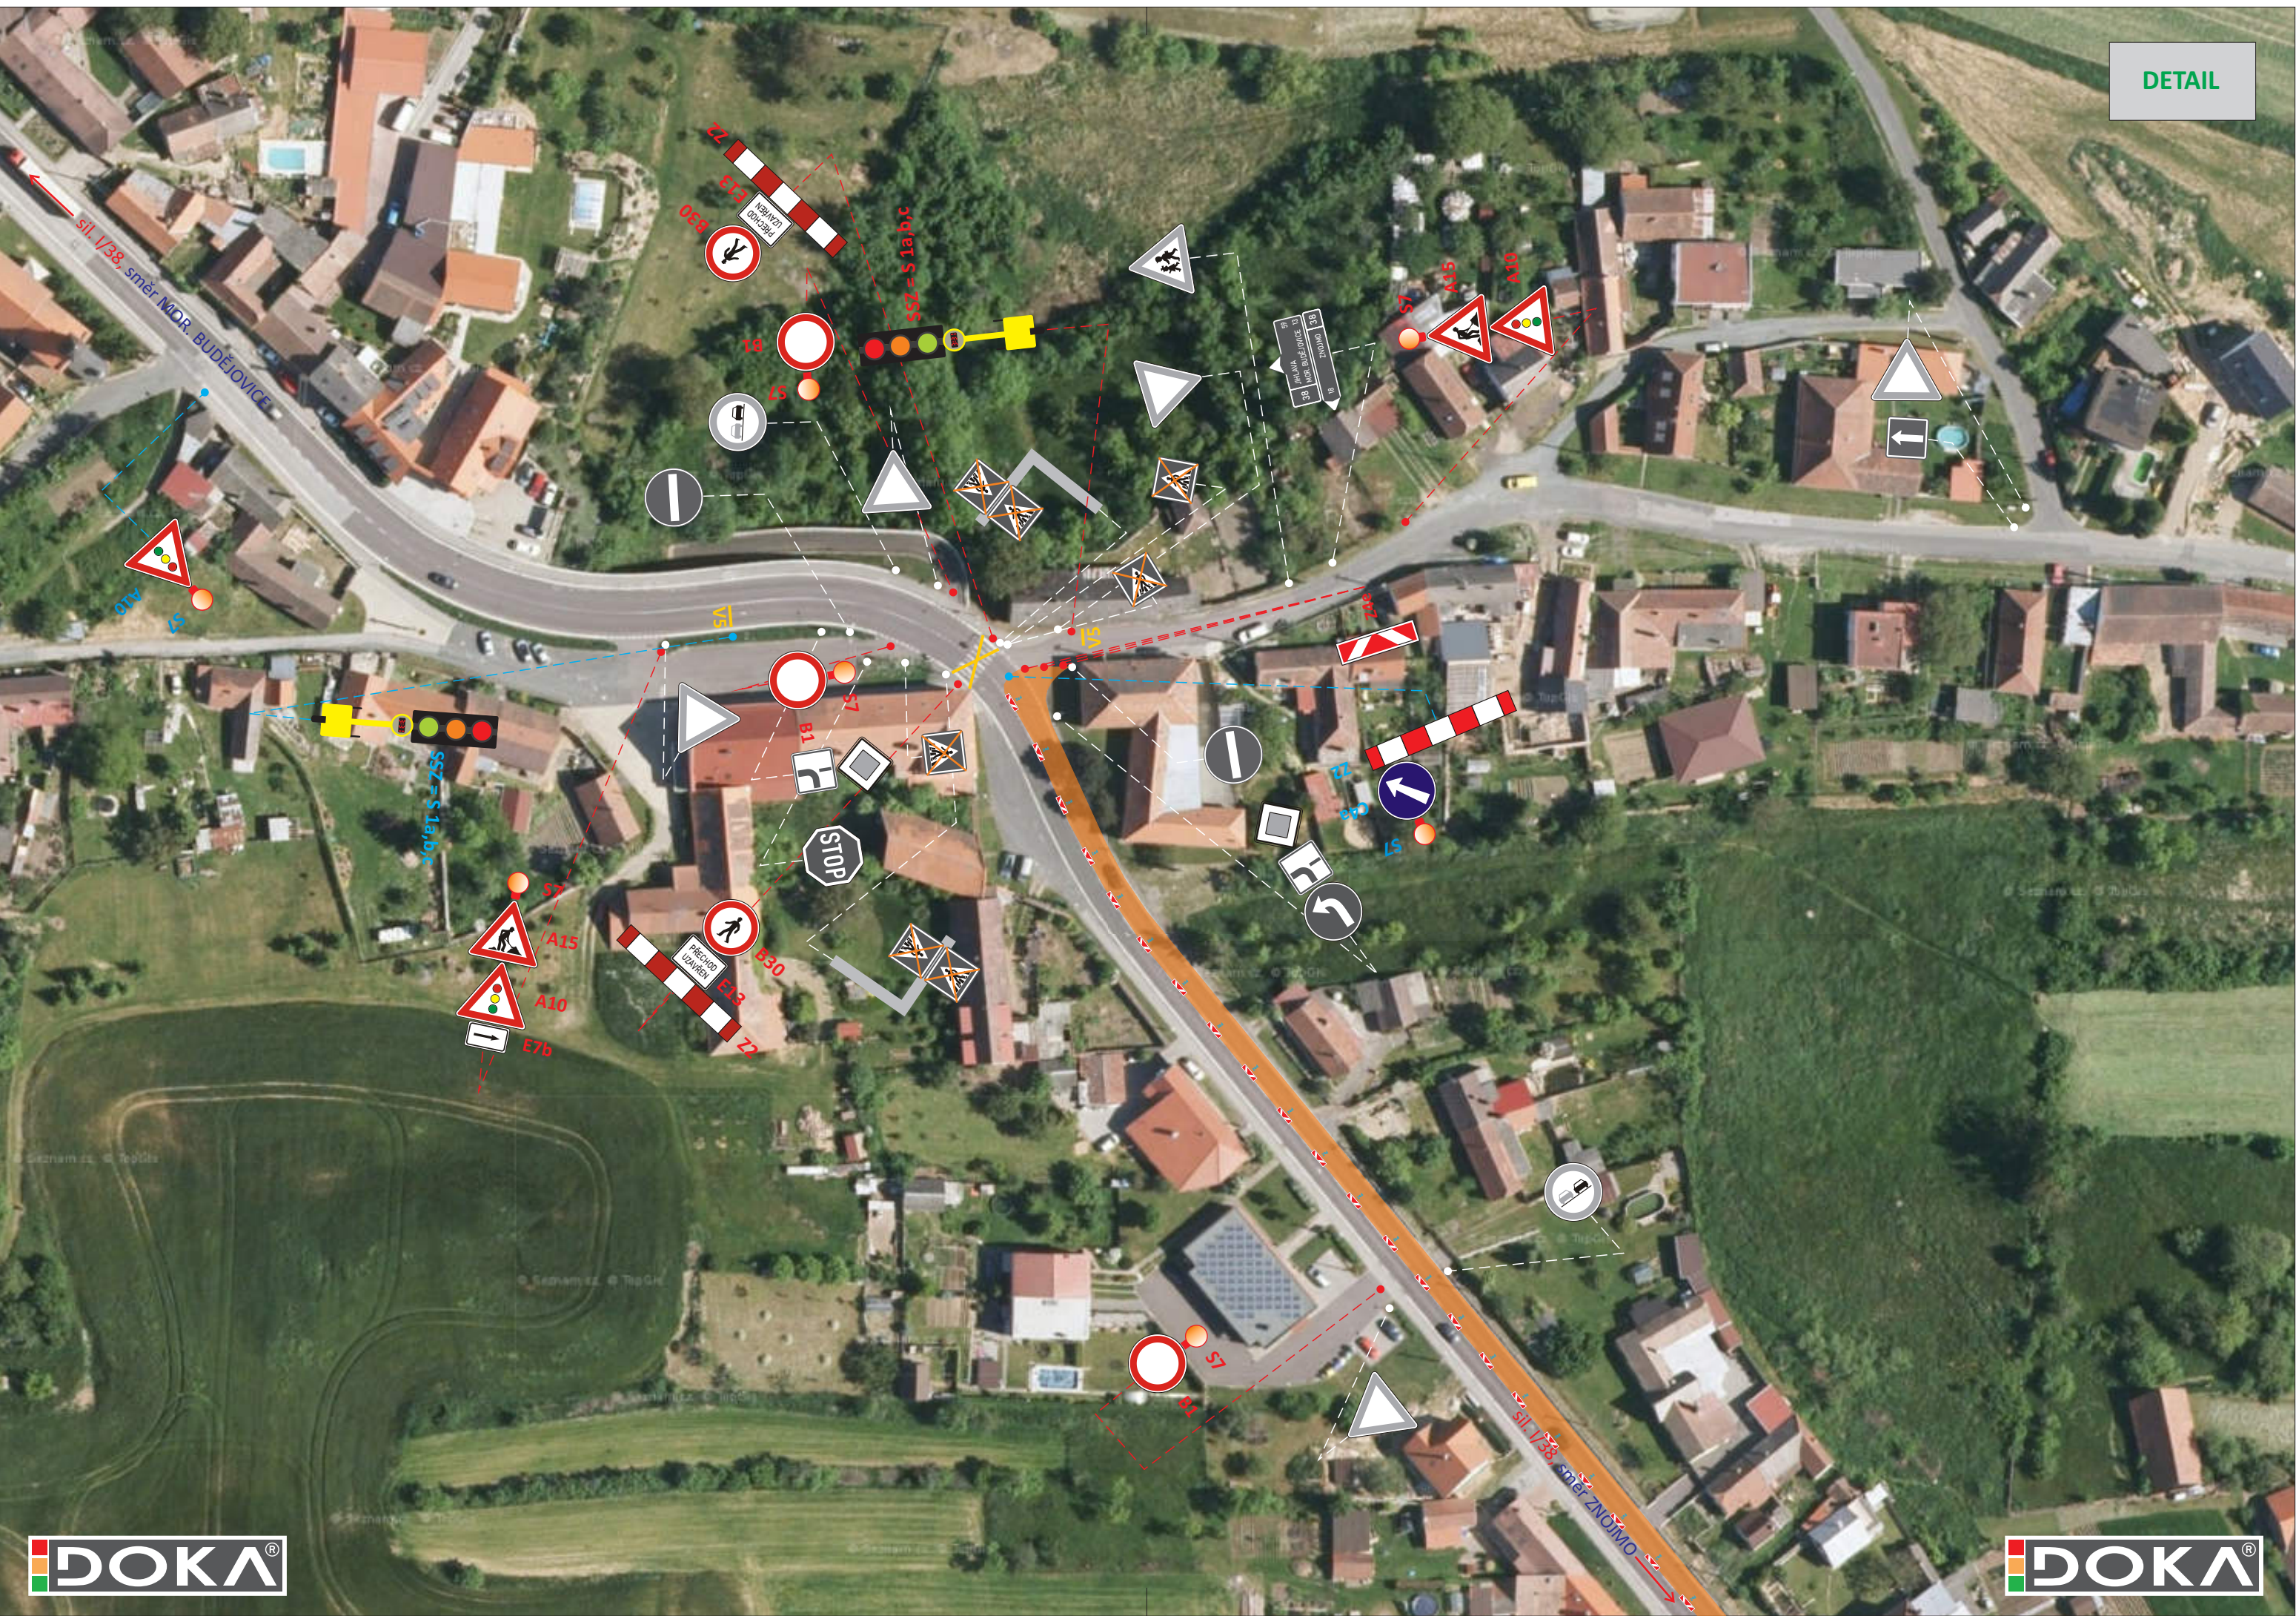
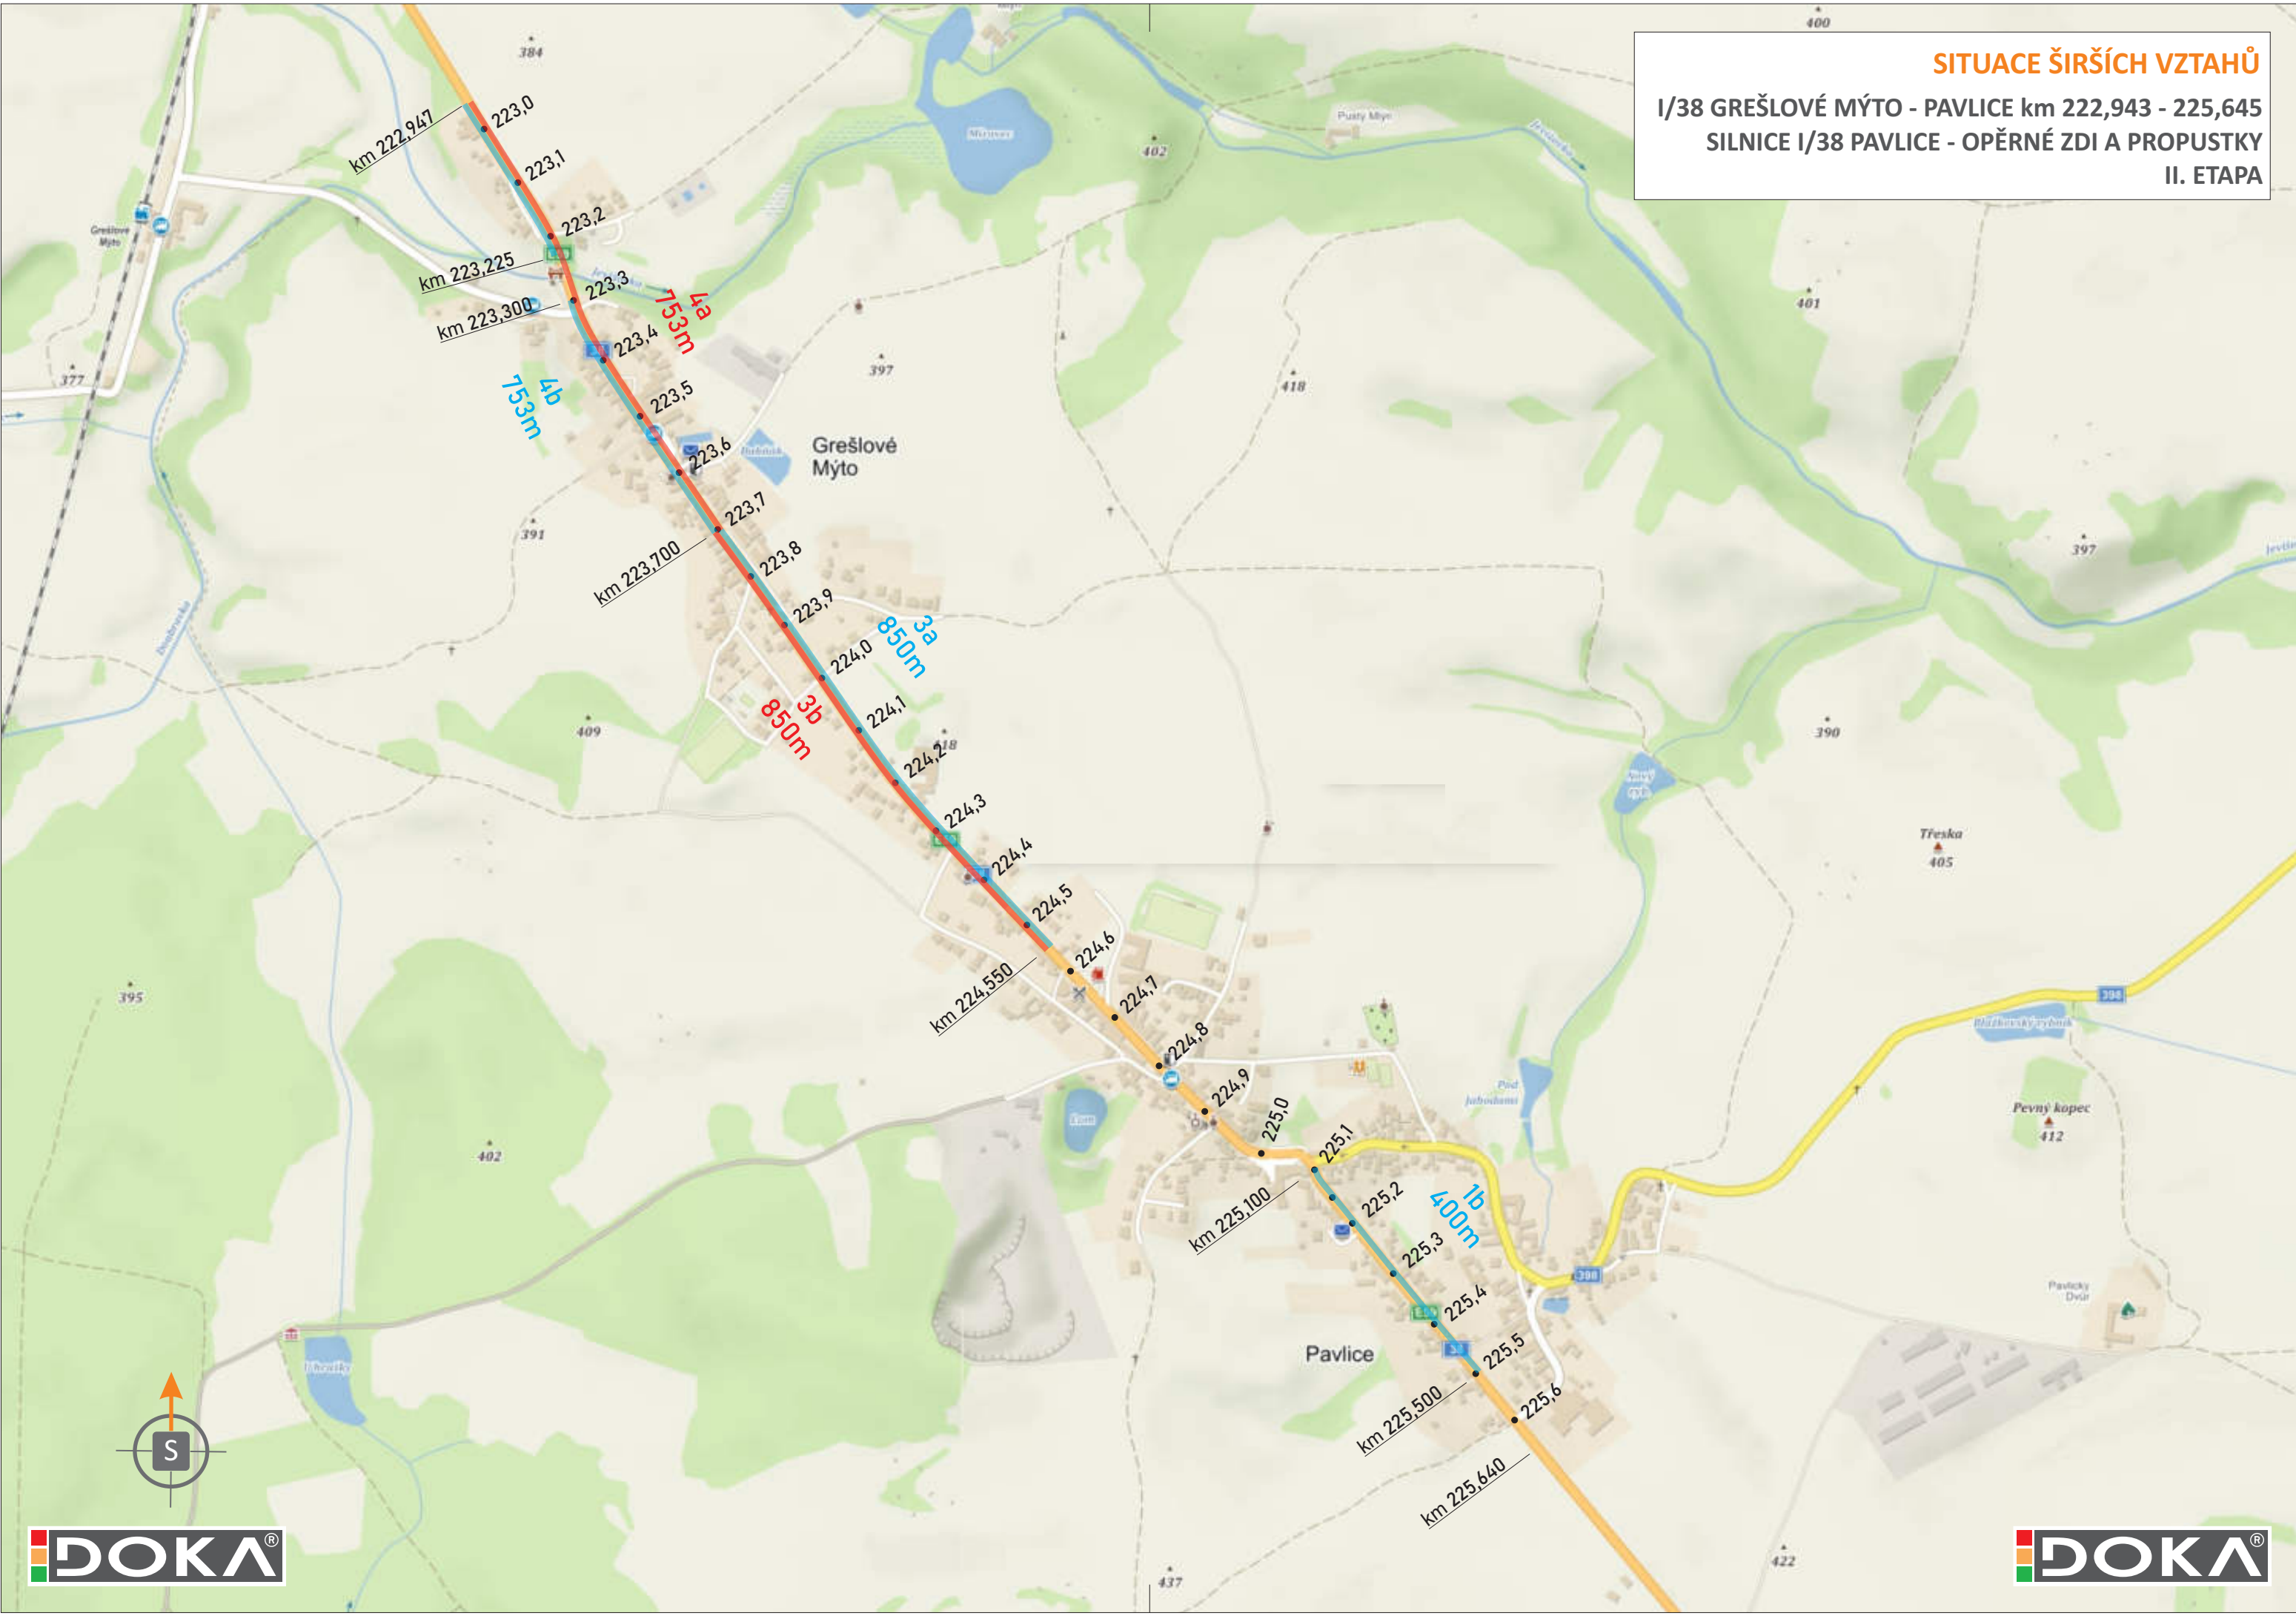


SITUACE PŘECHODNÉHO DOPRAVNÍHO ZNAČENÍ
I/38 GREŠLOVÉ MÝTO - PAVLICE km 222,943 - 225,645
SILNICE I/38 PAVLICE - OPĚRNÉ ZDI A PROPUSTKY
II. ETAPA

ÚSEK 4a

ÚSEK 4b

DETAIL VYKLIZENÍ PARKOVACÍCH STÁNÍ
DOČASNÉ ZRUŠENÍ STÁVAJÍCÍ ZASTÁVKY

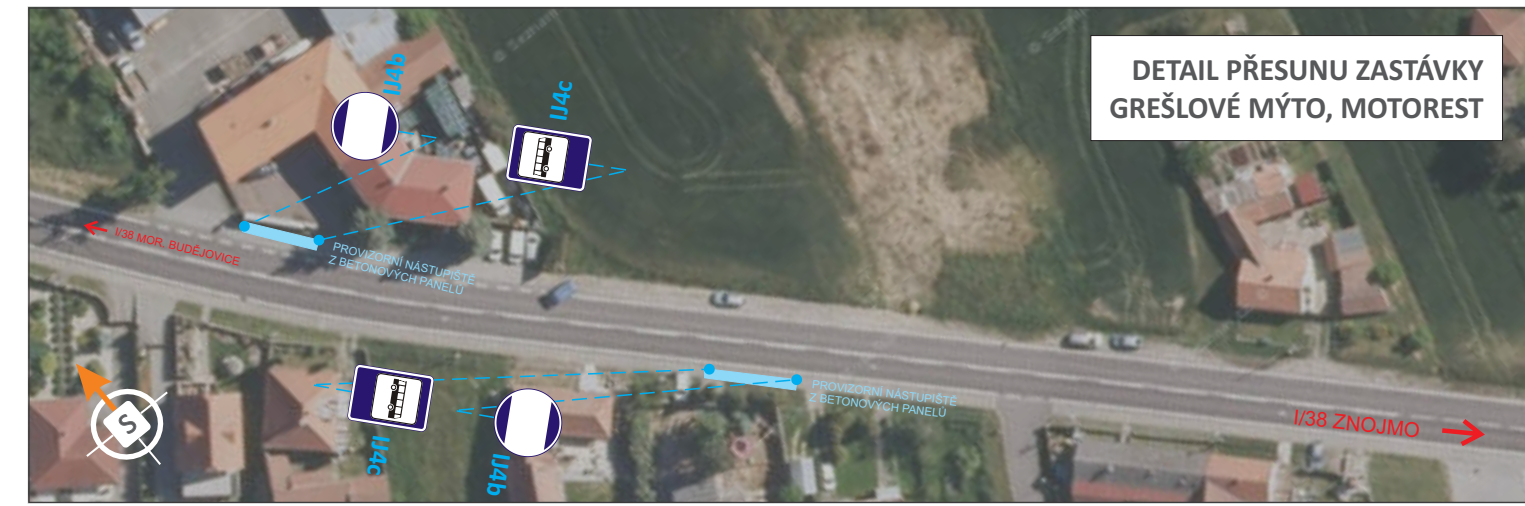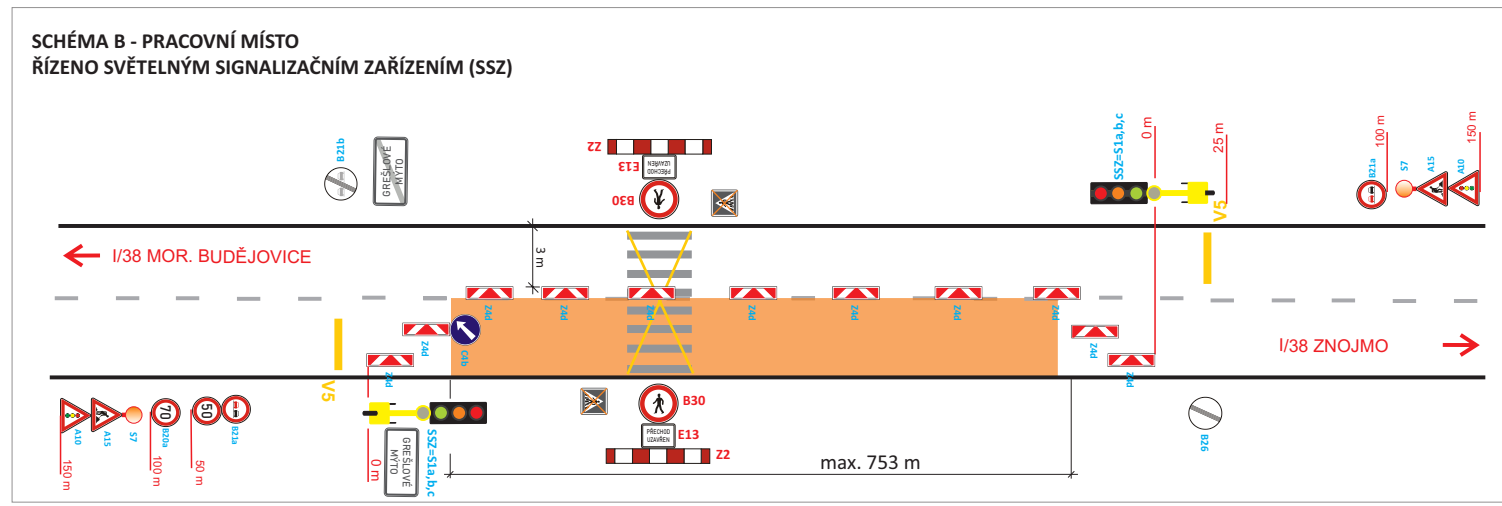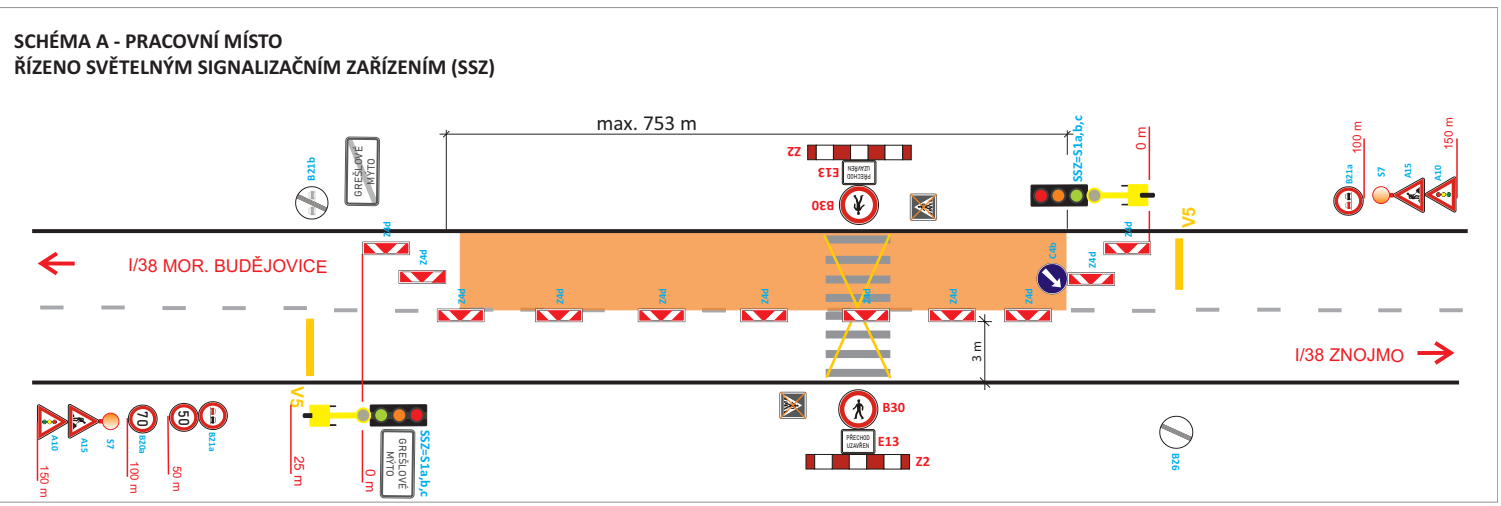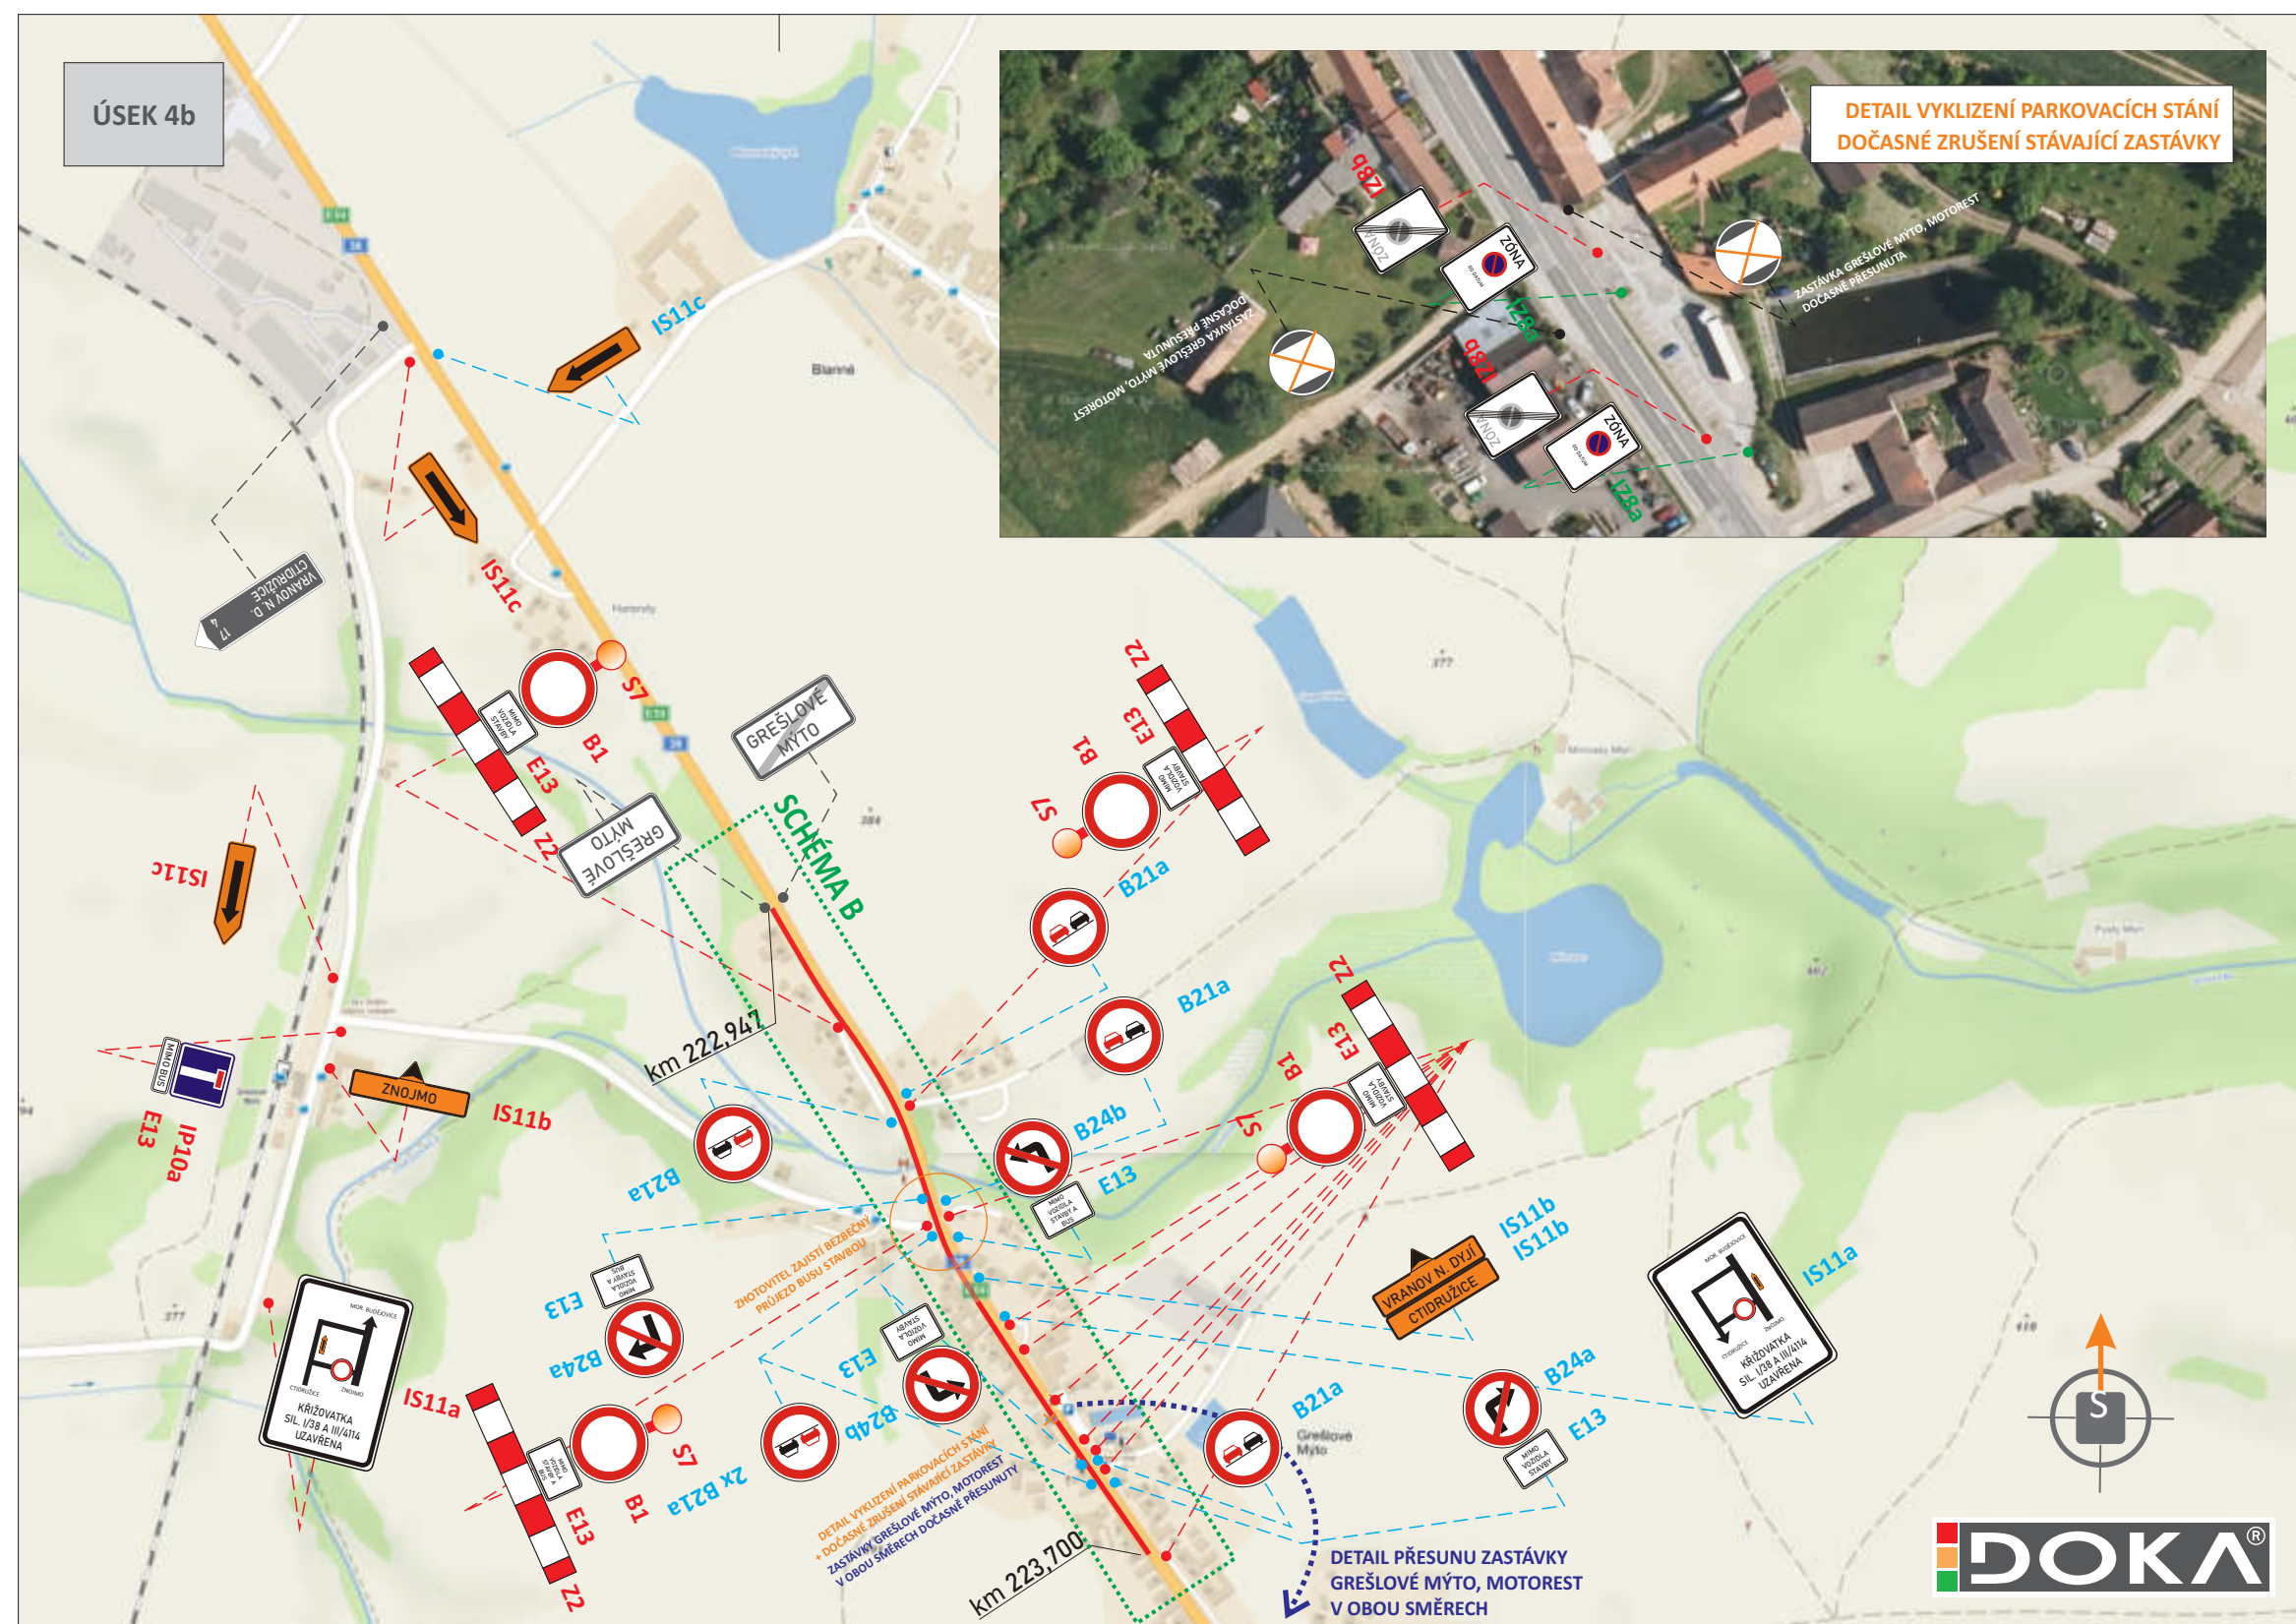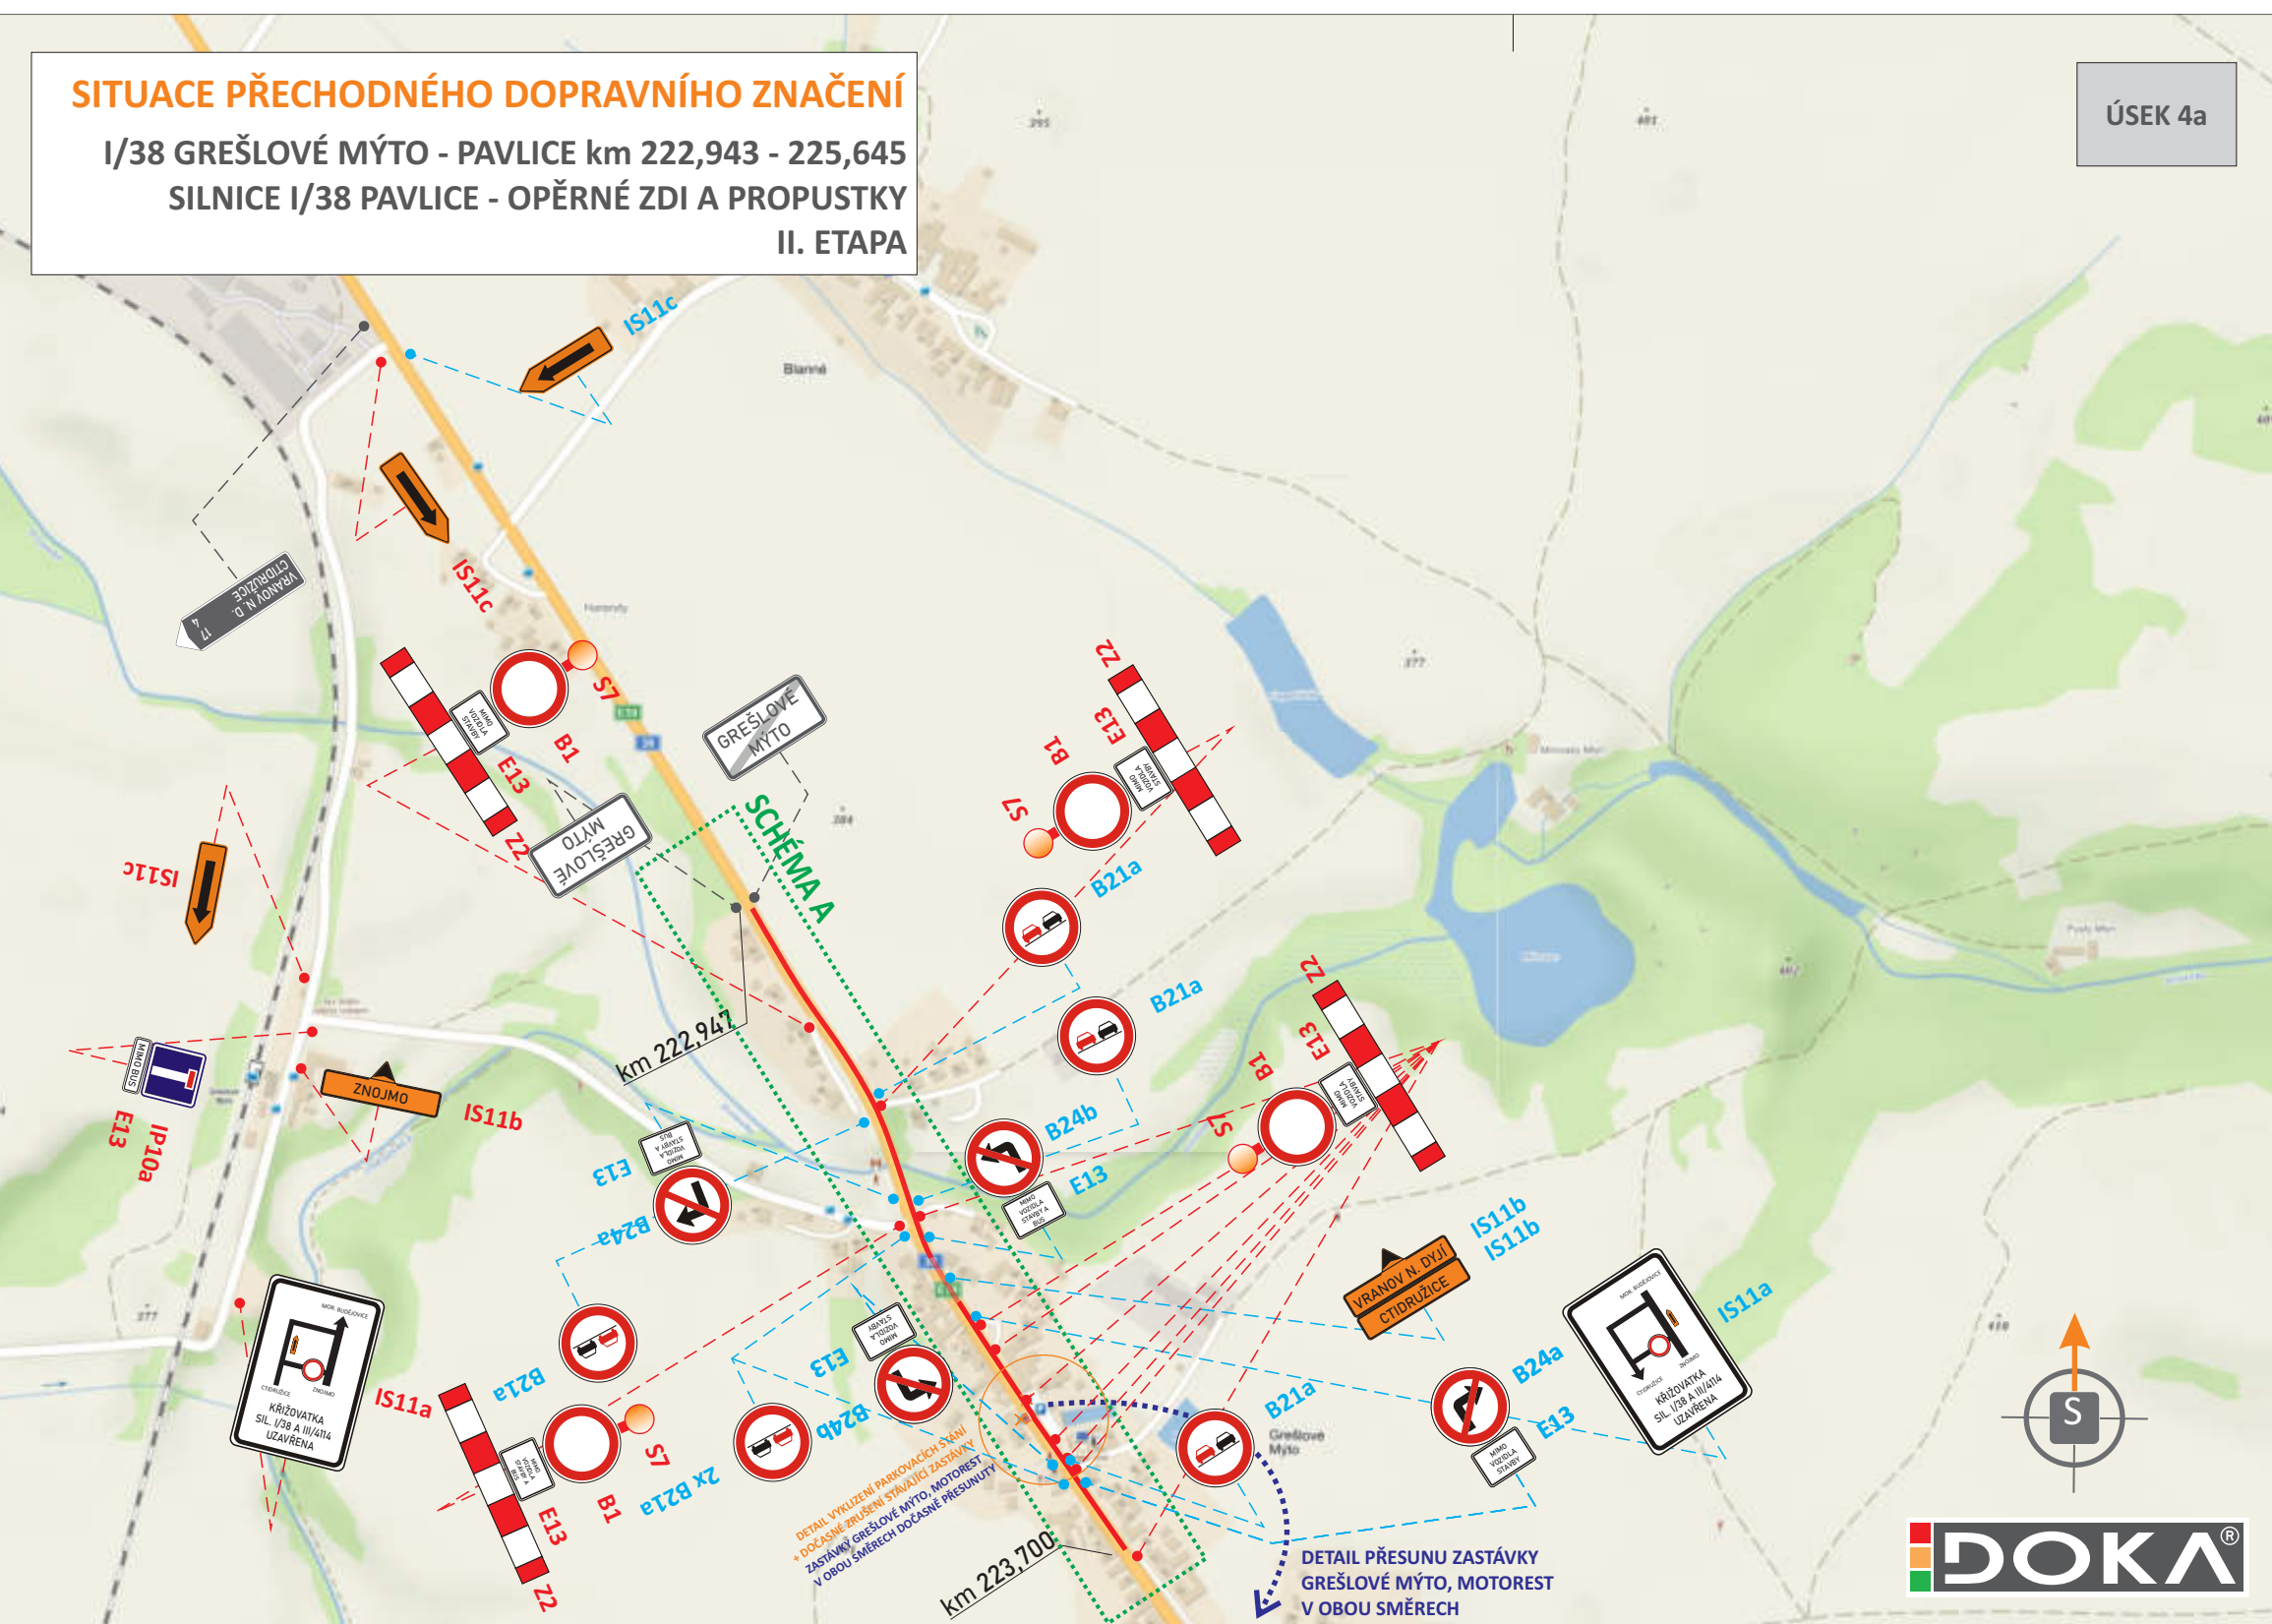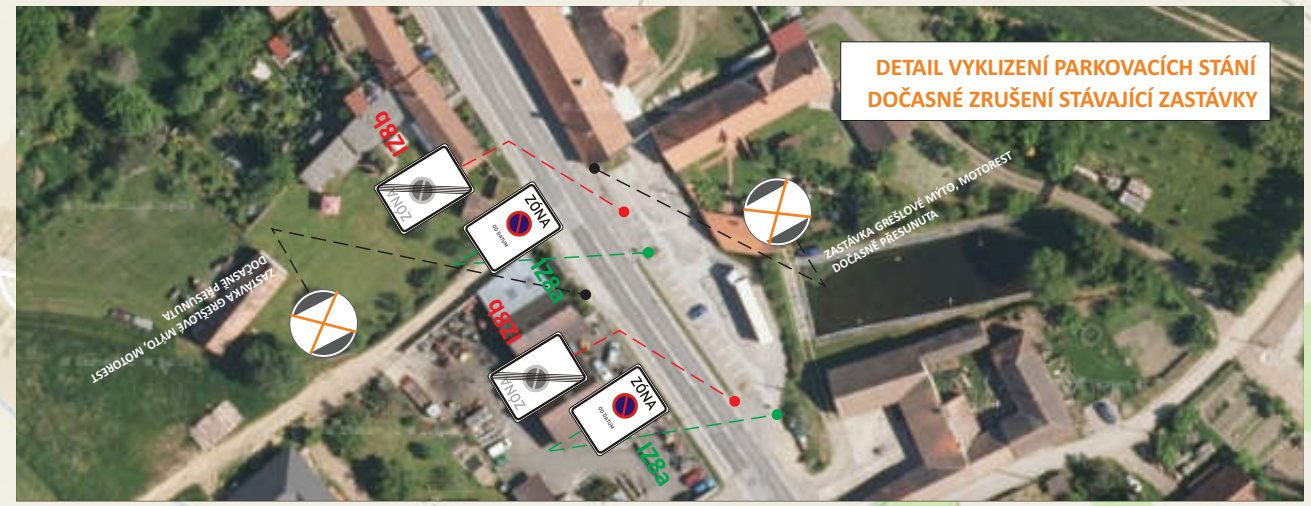

SITUACE PŘECHODNÉHO DOPRAVNÍHO ZNAČENÍ
I/38 GREŠLOVÉ MÝTO - PAVLICE km 222,943 - 225,645
SILNICE I/38 PAVLICE - OPĚRNÉ ZDI A PROPUSTKY
II. ETAPA

