


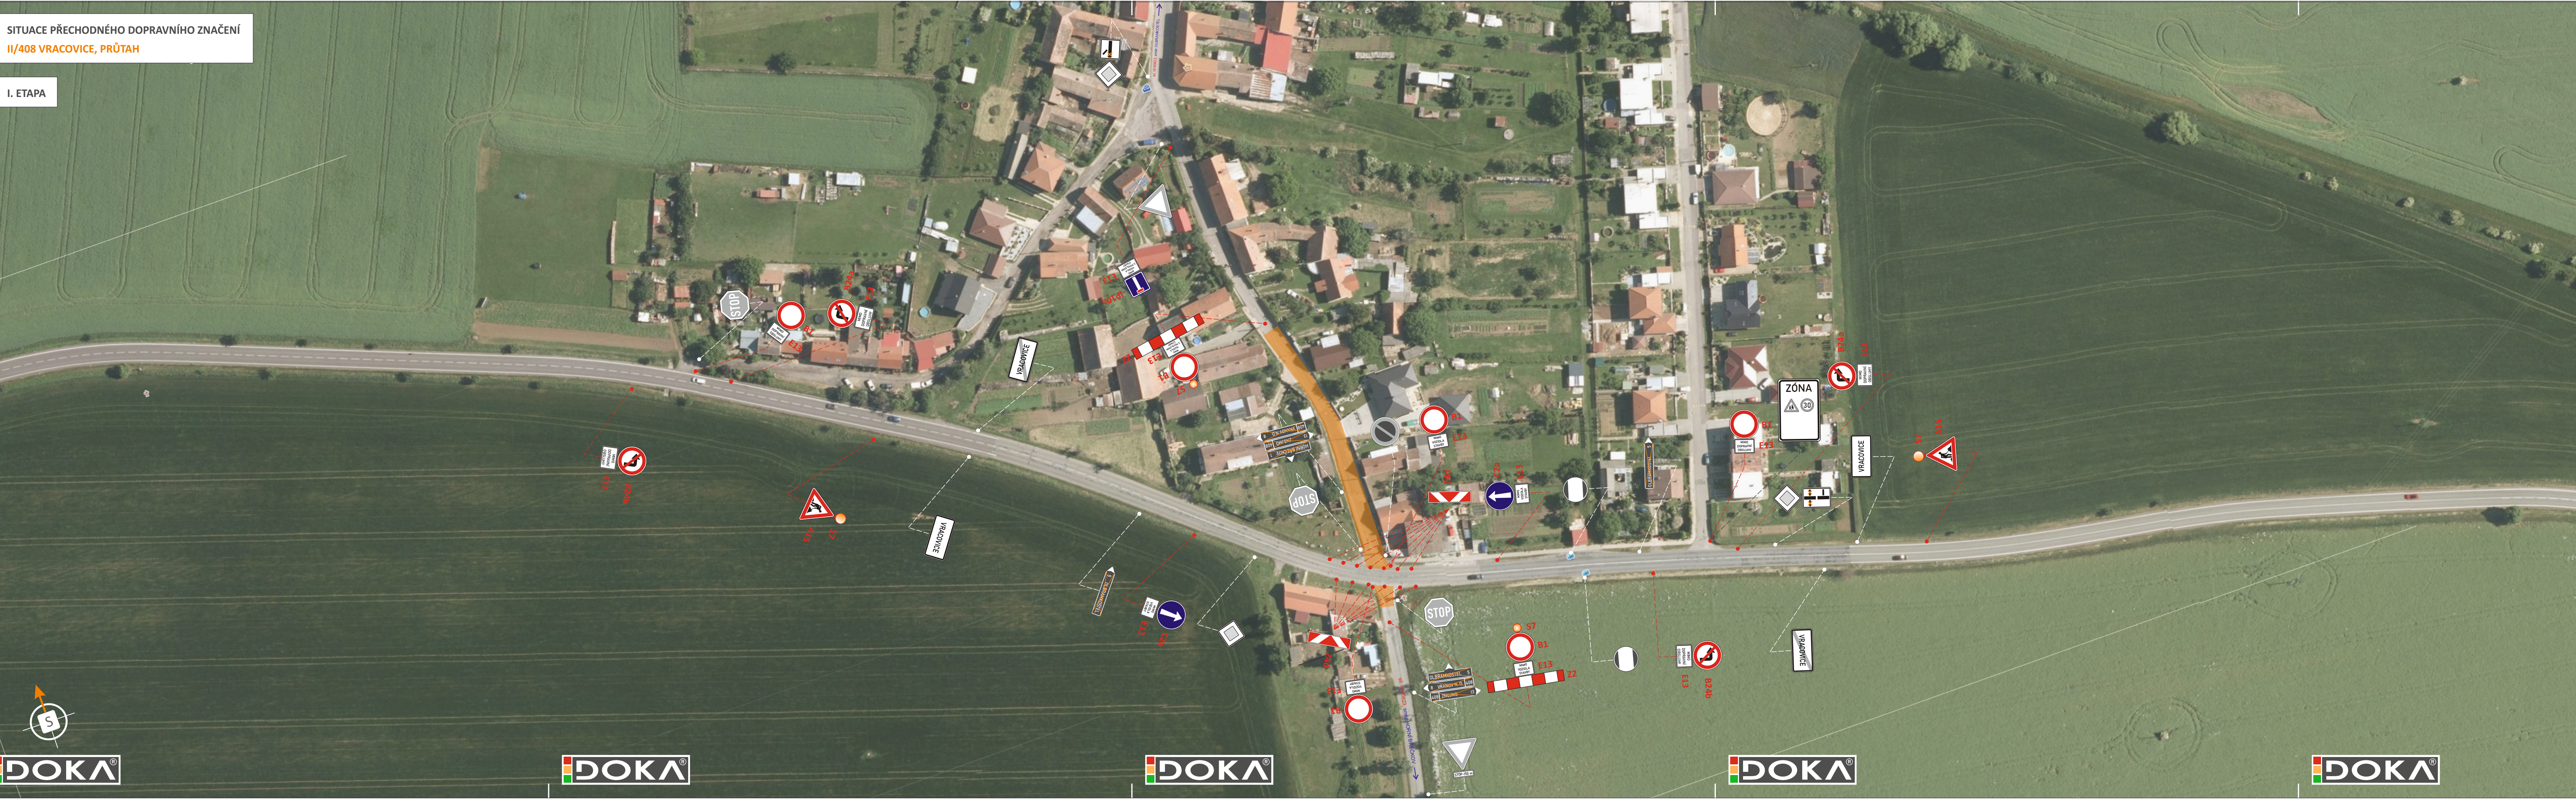

LEGENDA:

- TRVALÉ SVISLÉ DZ
- TRVALÉ SVISLÉ DZ DOČASNĚ ZNEPLATNĚNO ŠKRTNUTÍM
- PŘECHODNÉ SVISLÉ DZ STANOVÍ KÚ JmK - ODBOR DOPRAVY
- PŘECHODNÉ SVISLÉ DZ STANOVÍ MĚU ZNOJMO - ODBOR DOPRAVY
- UZÁVÍRKA KOMUNIKACE (DĚLKA 120 m)

POZN:
PŘECHODNÉ SVISLÉ DZ BUDE OSAZENO DLE ZÁSAD TP 65, 66 A 133.
TRVALÉ SVISLÉ DZ, JEŽ BUDE V ROZPORU S PŘECHODNOU ÚPRAVOU PROVOZU, BUDE DOČASNĚ ZNEPLATNĚNO ŠKRTNUTÍM.

POTVRZENÍ PLATNOSTI DOKUMENTACE:


POLICIE ČESKÉ REPUBLIKY - DOPRAVNÍ INSPEKTORÁT ZNOJMO:

DOKA **LET** PRO VÁS NA ZNAČKÁCH

- Svislé dopravní značení
- Vodorovné dopravní značení
- Provizorní dopravní značení
- Projektování dopravního značení

ZODPOVĚDNÝ PROJEKTANT	Bc. Jakub LACH		DOKA
VYPRACOVAL	Alžběta POPELKOVÁ		DOKA, s.r.o. Na návsi 11/5, Holásky, 620 00 Brno IČ: 63471752, DIČ: CZ63471752 e-mail: info@dokadz.cz www.dokadz.cz
KRESLIL	Alžběta POPELKOVÁ		mob.: 603 881 908
KONTROLOVAL	Bc. Jakub LACH		
KRAJ: JIHOHMORAVSKÝ	OKRES: ZNOJMO	KÚ: VRACOVICE U HORNÍHO BŘEČKOVA	DATUM: 04/2024
STAVBA:	II/408 VRACOVICE, PRŮTAH I. ETAPA		FORMÁT: 6x A4
NÁZEV VÝKRESU:	SITUACE PŘECHODNÉHO DOPRAVNÍHO ZNAČENÍ		MĚŘITKO: -----
			ÚČEL: RDS
			ARCHIVNÍ ČÍS.: 2024098
			ČÍS. SOUPRAVY: ČÍS. PŘÍLOHY
			I.


Ia. ETAPA - OBJÍZDNÁ TRASA V KOORDINACI S UZAVÍRKOU SIL. III/40825

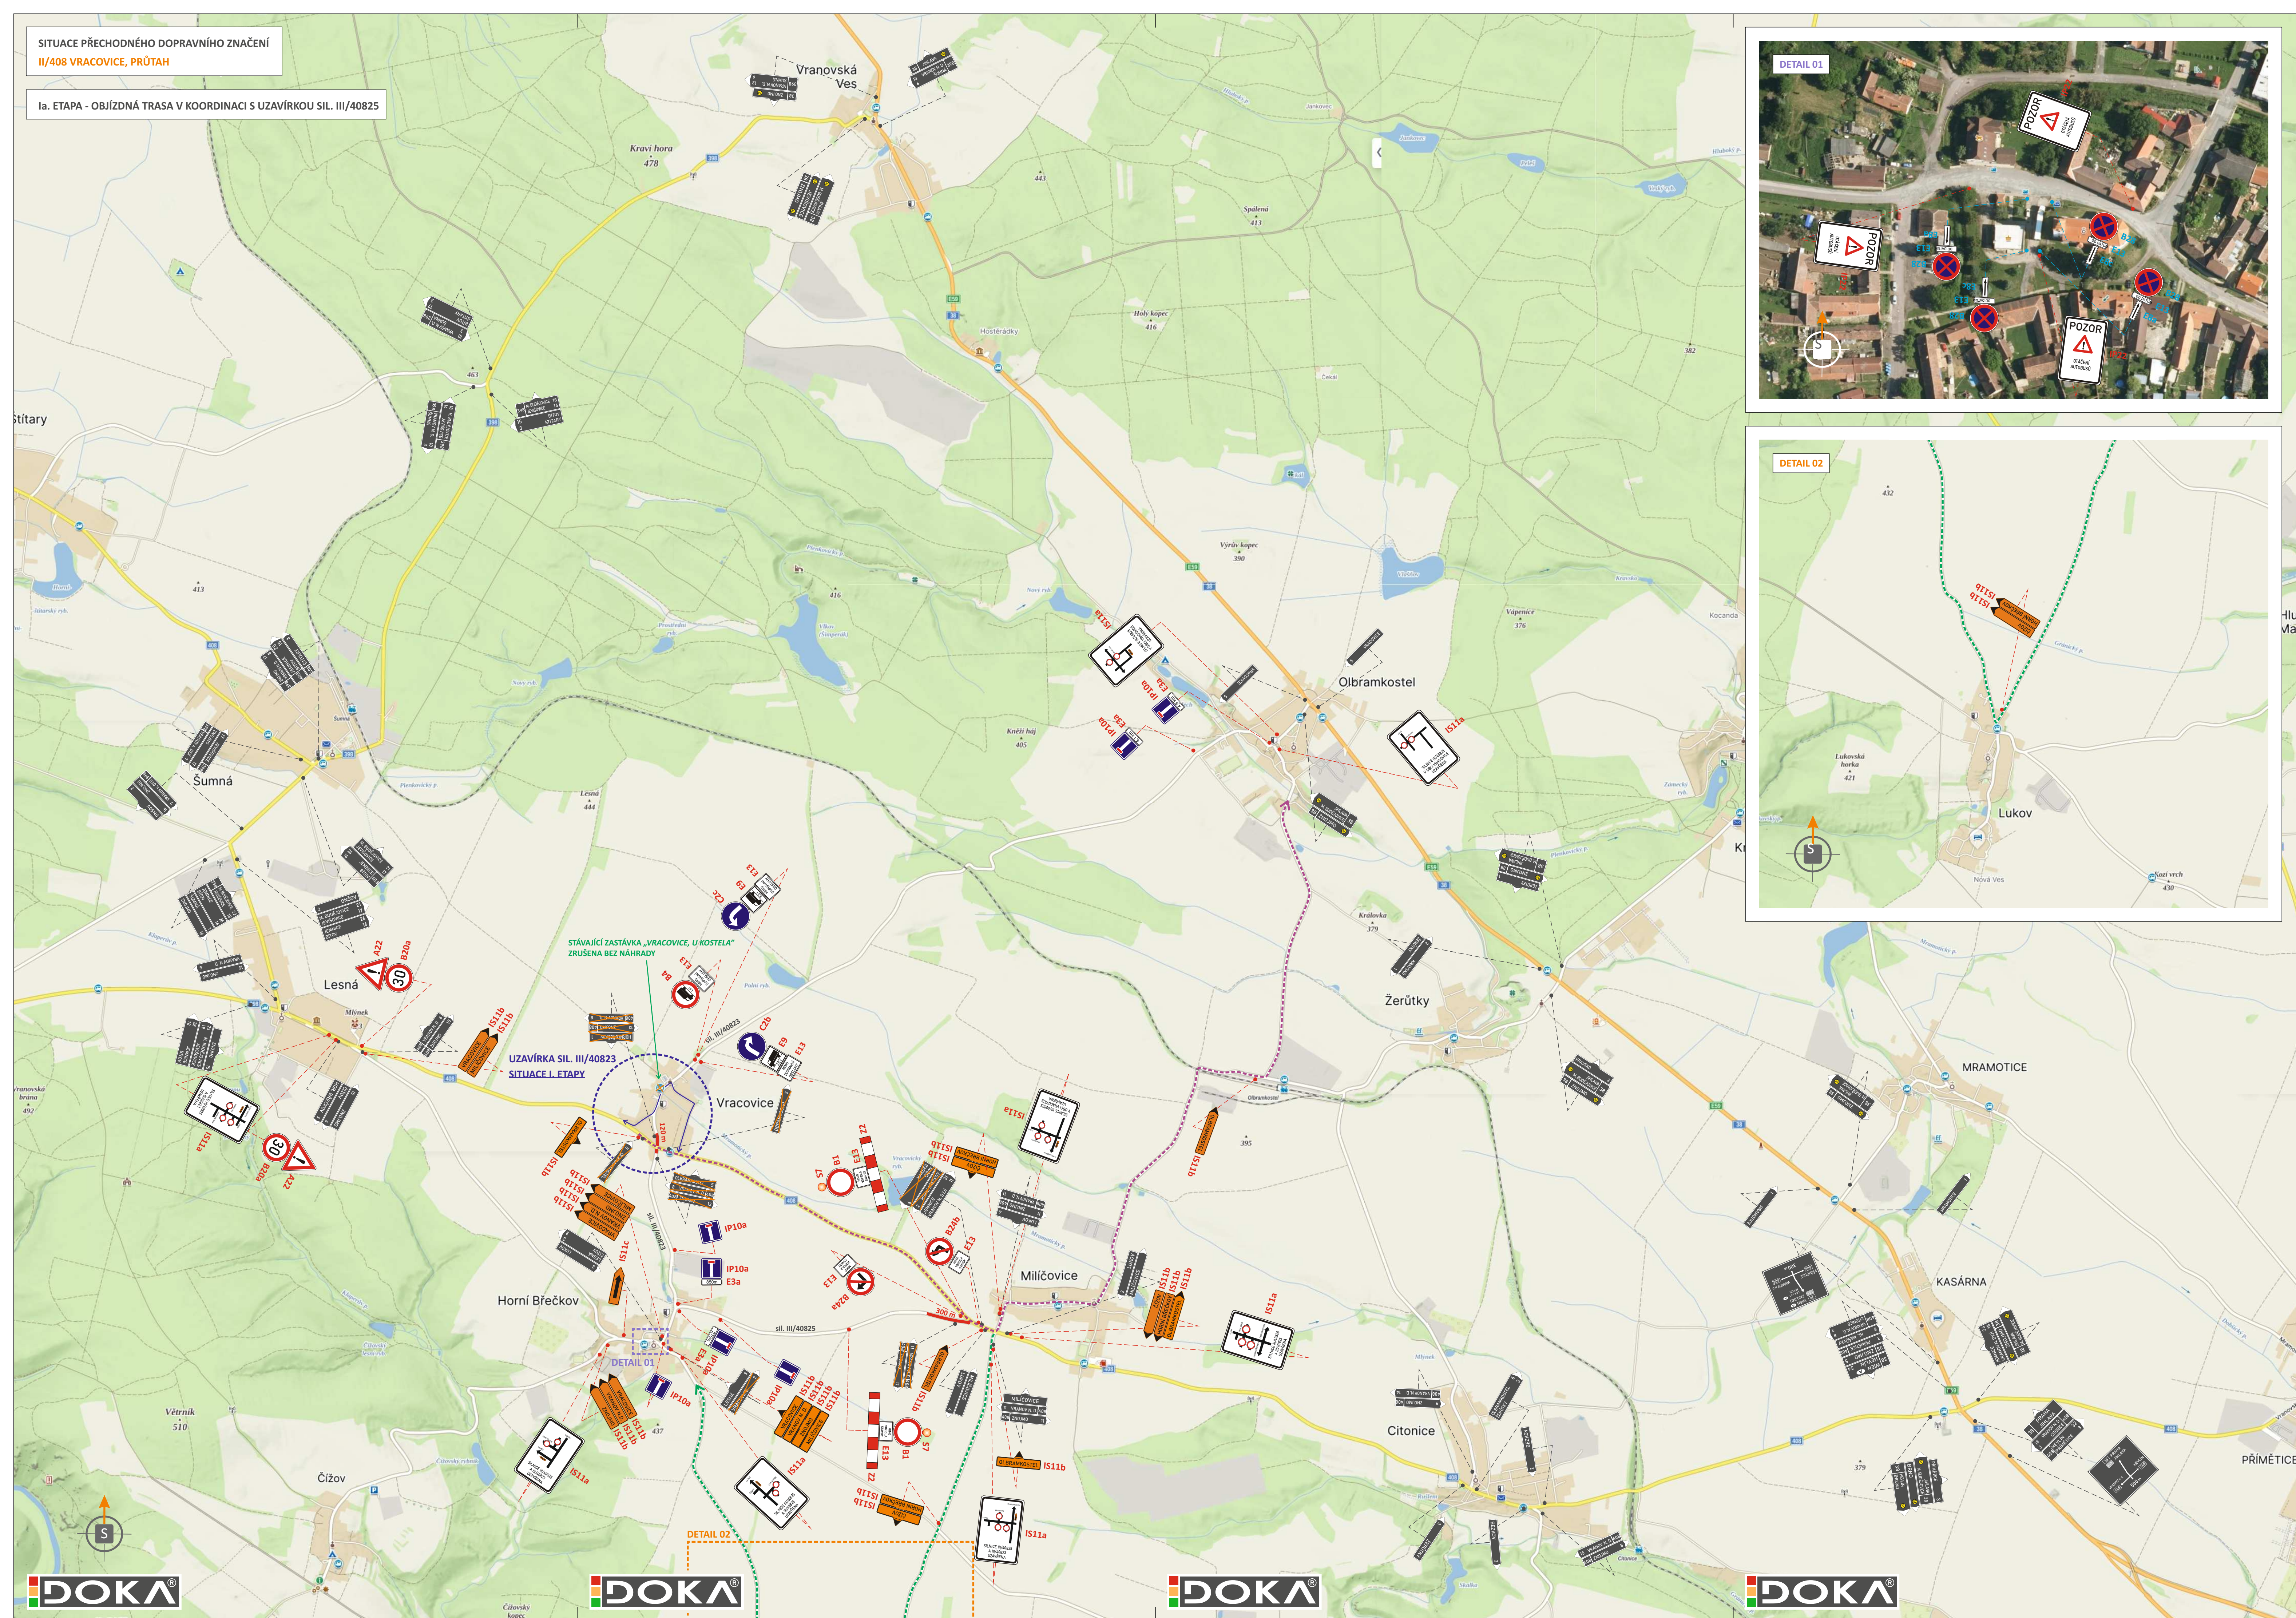


LEGENDA:




- TRVALÉ SVISLÉ DZ

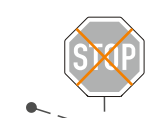

- TRVALÉ SVISLÉ DZ
DOČASNĚ ZNEPLATNĚNO ŠKRTNUTÍM

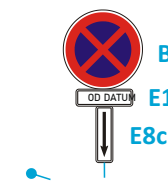


- PŘECHODNÉ SVISLÉ DZ
OSAŽENO 7 DNÍ PŘEDEM
STANOVÍ MĚÚ ZNOJMO - ODBOR DOPRAVY

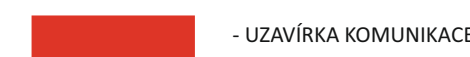

- JEDNOSMĚRNÁ OBJÍZDNÁ TRASA, SMĚR HORNÍ BŘEČKOV (DĚLKA 6 km)

- JEDNOSMĚRNÁ OBJÍZDNÁ TRASA, SMĚR OLBRAMKOSTEL (DÉLKA 6,8 km)

POZN:
PŘECHODNÉ SVISLÉ DZ BUDE OSAZENO DLE ZÁSAD TP 65, 66 A 133.
TRVALÉ SVISLÉ DZ, JEŽ BUDE V ROZPORU S PŘECHODNOU ÚPRAVOU PROVOZU, BUDE DOČASNĚ ZNEPLATNĚNO ŠKRTNUTÍM.

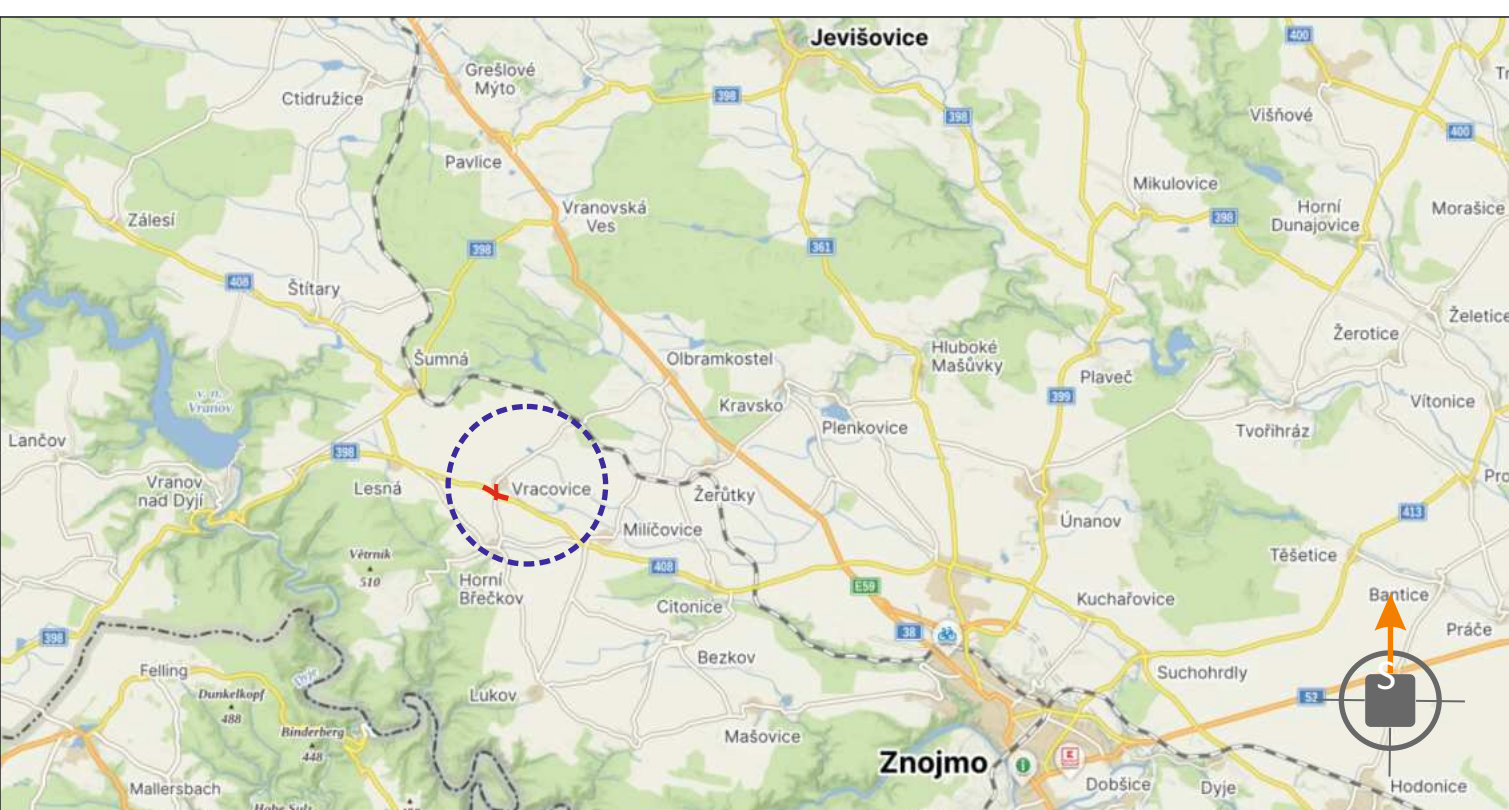


POTVRZENÍ PLATNOSTI DOKUMENTACE:
POLICIE ČESKÉ REPUBLIKY - DOPRAVNÍ INSPEKTORÁT ZNOJMO



- Svislé dopravní značení
- Vodorovné dopravní značení
- Provizorní dopravní značení
- Projektování dopravního značení

ZODPOVĚDNÝ PROJEKTANT	Bc. Jakub LACH					DOKA, s.r.o. Na násvli 11/5, Holásky, 620 00 Brno C. 63471752, DIČ: CZ63471752 e-mail: info@doka.cz www.doka.cz	mob.: 603 881 901
VYPRACOVAL	Alžběta POPELKOVÁ						
KRESLIL	Alžběta POPELKOVÁ						
KONTOLOVAL	Bc. Jakub LACH						
KRAJ: JIHOOMORAVSKÝ	OKRES: ZNOJMO	KÚ: VRACOVICE U HORNÍHO BRČKOVA	DATUM	04/2024			
STAVBA:	II/408 VRACOVICE, PRŮTAH I. ETAPA - OBĚJDNÁ TRASA V KOORDINACI S UZAVÍRKOU SIL. III/40825		FORMÁT	10x A4			
			MEŘÍTKO	-----			
			ÚČEL	RDS			
			ARCHIVNÍ ČÍS.	2024098			
NÁZEV VÝKRESU:			ČÍS. SOUPRAVY	ČÍS. PŘÍLOHY			
SITUACE PŘECHODNÉHO DOPRAVNÍHO ZNAČENÍ				la.			

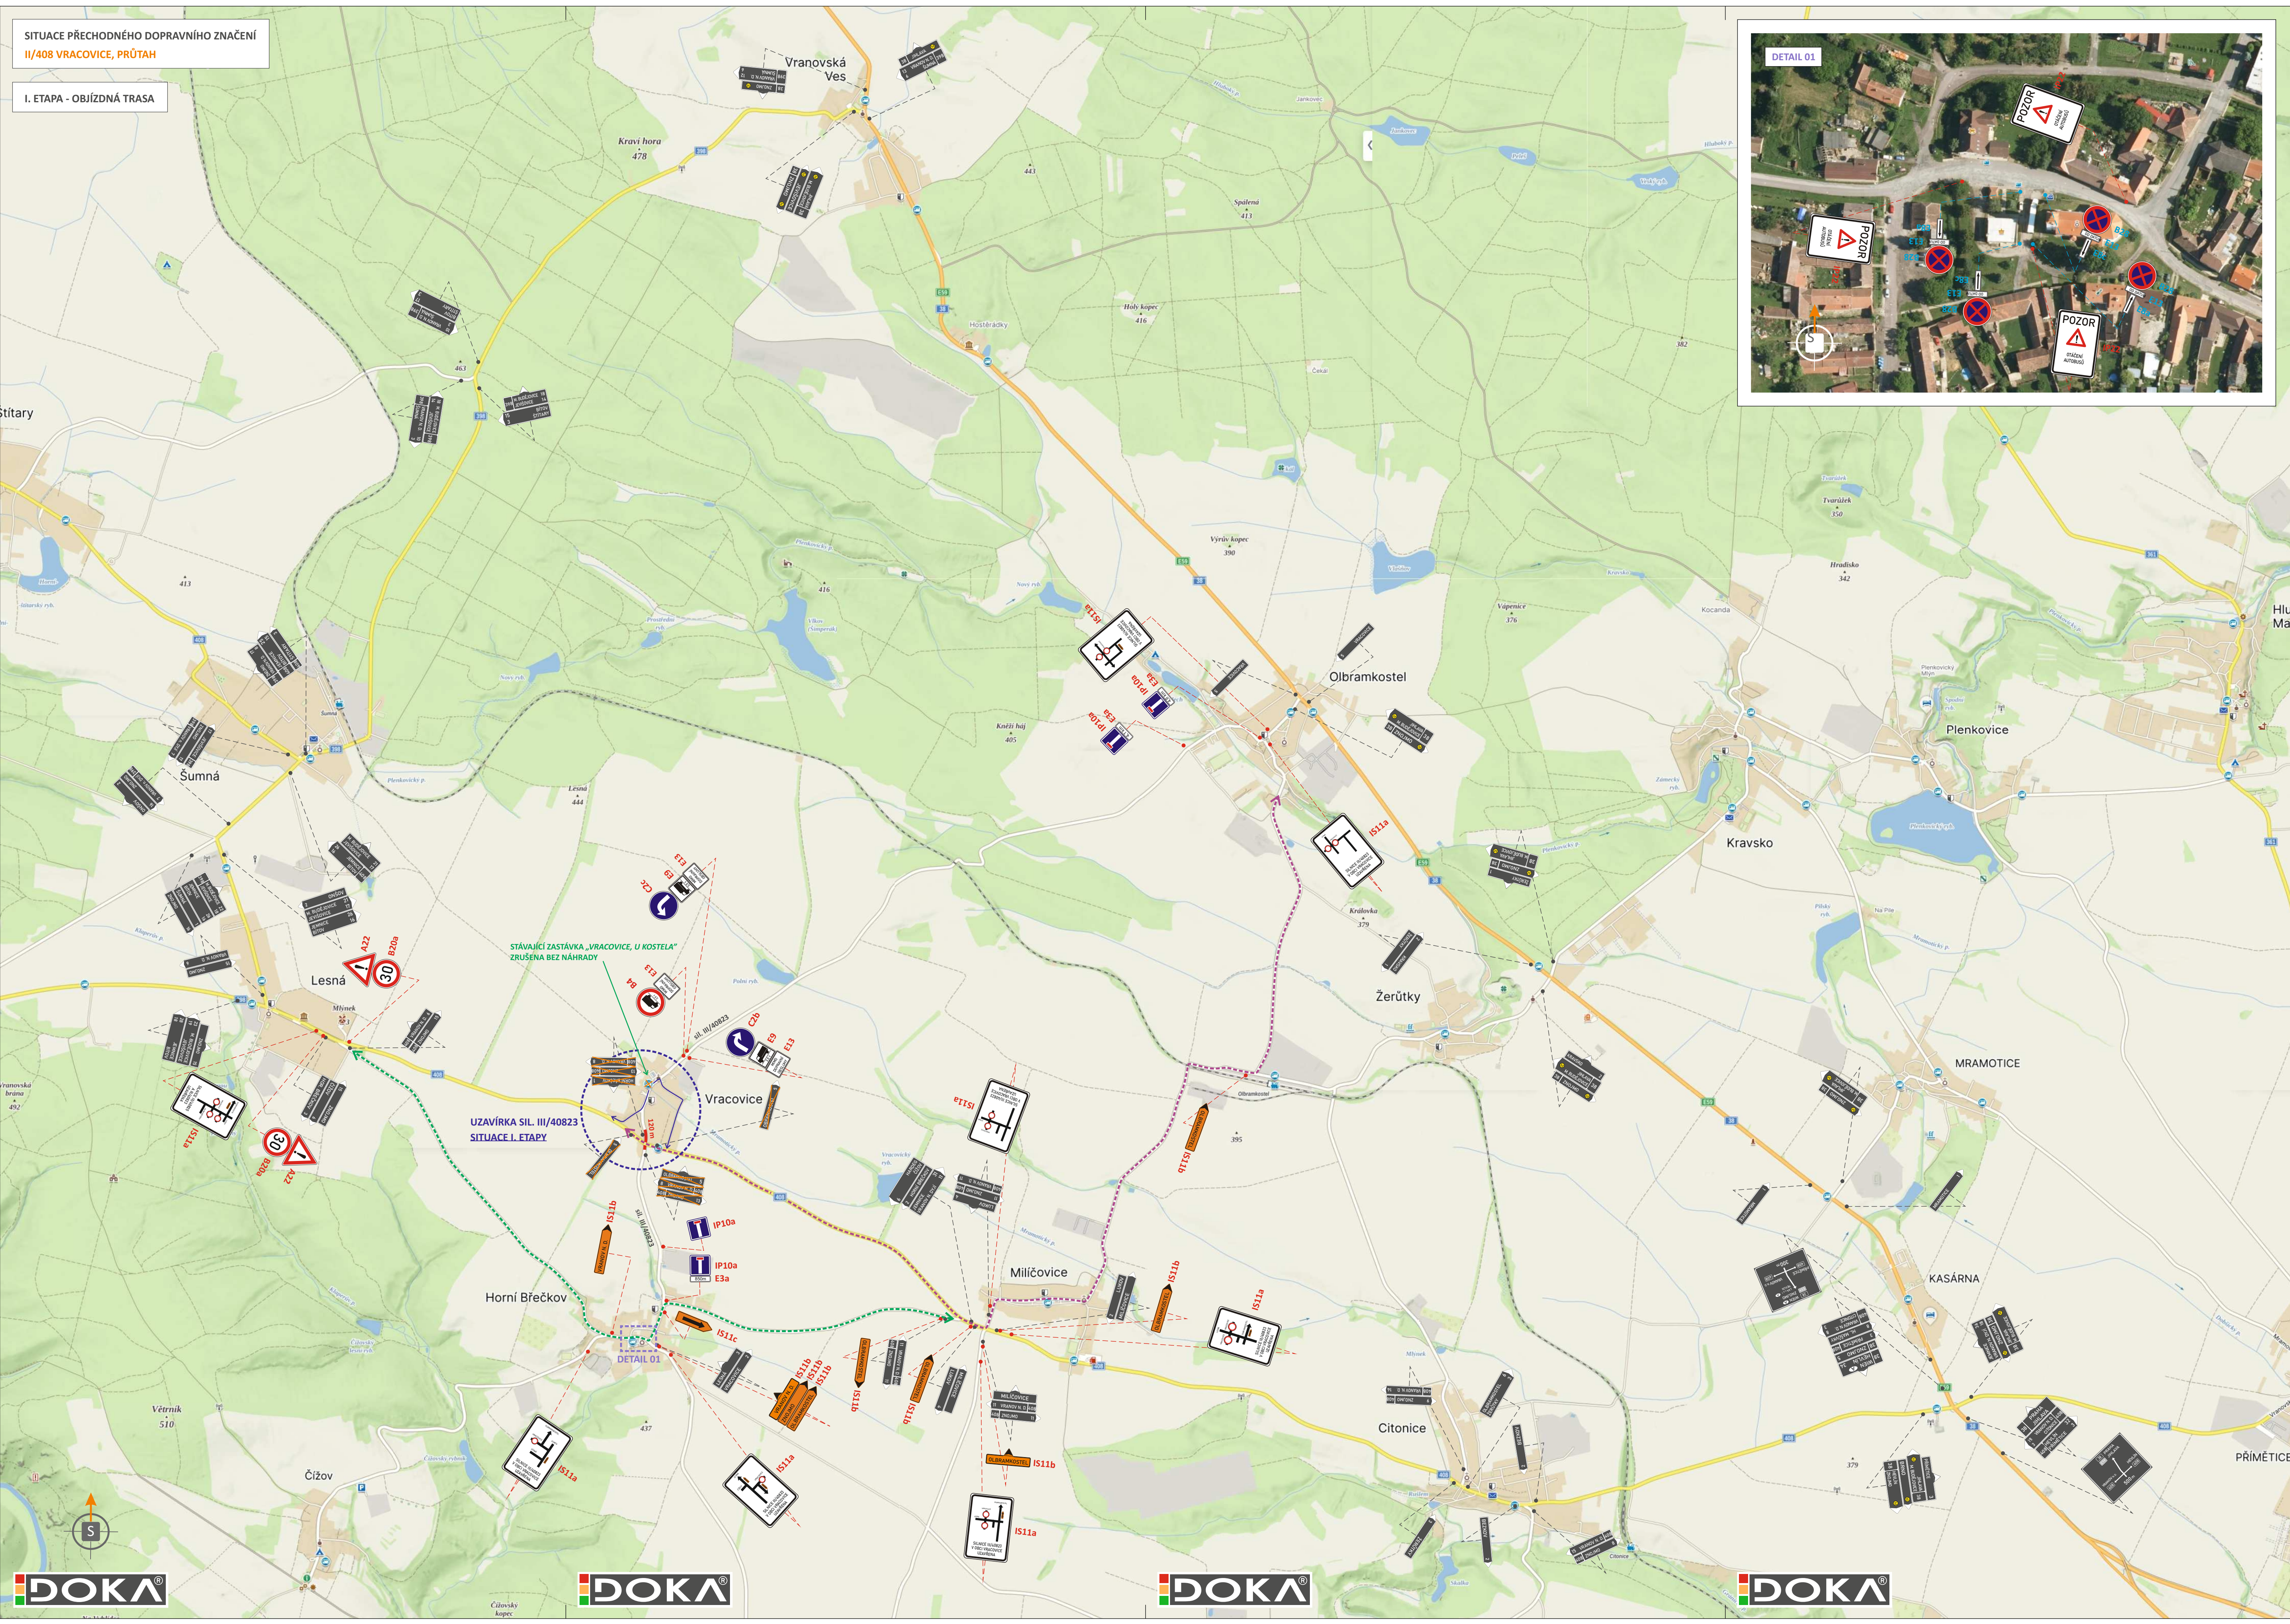

LEGENDA:

- TRVALÉ SVISLÉ DZ
- TRVALÉ SVISLÉ DZ DOČASNĚ ZNEPLATNĚNO ŠKRTNUTÍM
- PŘECHODNÉ SVISLÉ DZ STANOVÍ MEU ZNOJMO - ODBOR DOPRAVY
- UZÁVÍRKA KOMUNIKACE
- OBJÍZDNÁ TRASA ZA UZÁVŘENOU KŘÍŽOVATKU SIL II/408 x III/40823
- JEDNOSMĚRNÁ OBJÍZDNÁ TRASA, SMĚR OLBRAMKOSTEL (DĚLKA 6,8 km)

POZN:
PŘECHODNÉ SVISLÉ DZ BUDE OSAZENO DLE ZAŠAD TP 65, 66 A 133.
TRVALÉ SVISLÉ DZ, JEŽ BUDE V ROZPORU S PŘECHODNOU ÚPRAVOU PROVOZU, BUDE DOČASNĚ ZNEPLATNĚNO ŠKRTNUTÍM.

POTVRZENÍ PLATNOSTI DOKUMENTACE:
POLICE ČESKÉ REPUBLIKY - DOPRAVNÍ INSPEKTORÁT ZNOJMO:

- Svislé dopravní značení
- Vodorovné dopravní značení
- Provizorní dopravní značení
- Projektování dopravního značení

ZODPOVĚDNÝ PROJEKTANT	Bc. Jakub LACH			
VYPRACOVAL	Alešeta POPELKOVÁ			
KRESLIL	Alešeta POPELKOVÁ			
KONTROLOVAL	Bc. Jakub LACH			
KRAJ: JIHOHMORAVSKÝ	OKRES: ZNOJMO	KÚ: VRACOVICE U HORNÍHO BRČKOVA	DATUM	04/2024
STAVBA:	II/408 VRACOVICE, PRŮTAH I. ETAPA - OBJÍZDNÁ TRASA		FORMÁT	10x A4
			MĚŘÍTKO	-----
			ÚČEL	RDS
			ARCHIVNÍ ČÍS.	2024098
NÁZEV VÝKRESU:	SITUACE PŘECHODNÉHO DOPRAVNÍHO ZNAČENÍ		ČÍS. SOUPRAVY	ČÍS. PŘÍLOHY
				lb.