


SITUACE PŘECHODNÉHO DOPRAVNÍHO ZNAČENÍ
II/408 VRACOVICE, PRŮTAH

Ila. ETAPA

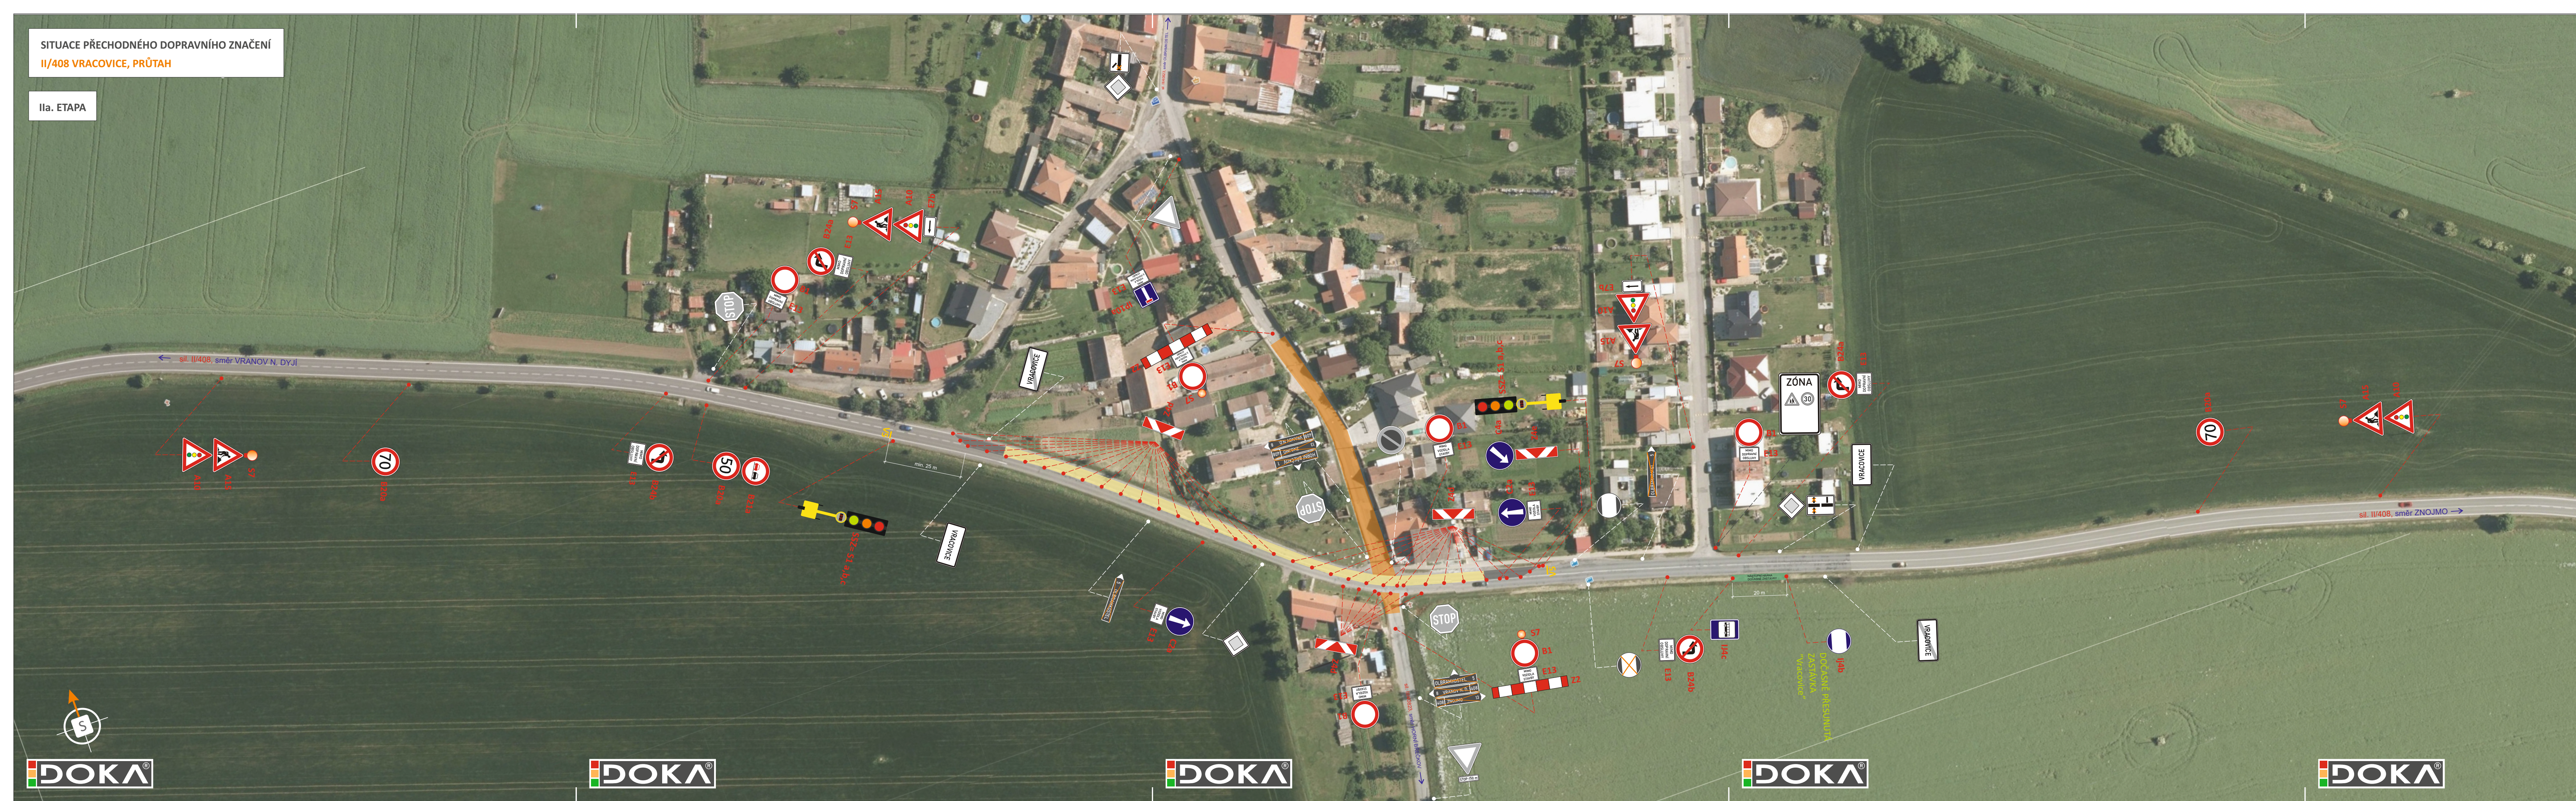

LEGENDA:

- TRVALÉ SVISLÉ DZ
- TRVALÉ SVISLÉ DZ DOČASNĚ ZNEPLATNĚNO ŠKRTNUTÍM
- PŘECHODNÉ SVISLÉ DZ STANOVÍ KÚ JmK - ODBOR DOPRAVY
- PŘECHODNÉ SVISLÉ DZ STANOVÍ MĚU ZNOJMO - ODBOR DOPRAVY
- UZÁVÍRKA KOMUNIKACE (DÉLKA 120 m)
- UZÁVÍRKA KOMUNIKACE (DÉLKA 250 m)
- NÁSTUPNÍ HRANA DOČASNÉ ZASTÁVKY (BUDE ZPEVNĚNA STLAČENÝM RECYKLÁTEM)

POZN:
PŘECHODNÉ SVISLÉ DZ BUDE OSAZENO DLE ZÁSAD TP 65, 66 A 133.
TRVALÉ SVISLÉ DZ, JEŽ BUDE V ROZPORU S PŘECHODNOU ÚPRAVOU PROVOZU, BUDE DOČASNĚ ZNEPLATNĚNO ŠKRTNUTÍM.



POTVRZENÍ PLATNOSTI DOKUMENTACE:
POLICIE ČESKÉ REPUBLIKY - DOPRAVNÍ INSPEKTORÁT ZNOJMO:



- Svislé dopravní značení
- Vodorovné dopravní značení
- Provizorní dopravní značení
- Projektování dopravního značení

ZODPOVĚDNÝ PROJEKTANT	Bc. Jakub LACH		
VYPRACOVAL	Alžběta POPELKOVÁ		DOKA, s.r.o. Na návsi 11/5, Holásky, 620 00 Brno IČ: 63471752, DIČ: CZ63471752 e-mail: info@dokadz.cz www.dokadz.cz
KRESLIL	Alžběta POPELKOVÁ		mob.: 603 881 908
KONTROLOVAL	Bc. Jakub LACH		
KRAJ: JIHOHMORAVSKÝ	OKRES: ZNOJMO	KÚ: VRACOVICE U HORNÍHO BŘEČKOVA	DATUM
STAVBA:	II/408 VRACOVICE, PRŮTAH II. ETAPA		04/2024
NÁZEV VÝKRESU:	SITUACE PŘECHODNÉHO DOPRAVNÍHO ZNAČENÍ		FORMÁT
			6x A4
			MĚŘÍTKO

			ÚČEL
			RDS
			ARCHIVNÍ ČÍS.
			2024098
			ČÍS. SOUPRAVY
			ČÍS. PŘÍLOHY
			Ila.


SITUACE PŘECHODNÉHO DOPRAVNÍHO ZNAČENÍ
II/408 VRACOVICE, PRŮTAH

IIb. ETAPA



- LEGENDA:**
- TRVALÉ SVISLÉ DZ
 - TRVALÉ SVISLÉ DZ DOČASNĚ ZNEPLATNĚNO ŠKRTNUTÍM
 - PŘECHODNÉ SVISLÉ DZ STANOVÍ KÚ JmK - ODBOR DOPRAVY
 - PŘECHODNÉ SVISLÉ DZ STANOVÍ MĚÚ ZNOJMO - ODBOR DOPRAVY
 - UZÁVÍRKA KOMUNIKACE (DÉLKA 120 m)
 - UZÁVÍRKA KOMUNIKACE (DÉLKA 250 m)
 - NÁSTUPNÍ HRANA DOČASNÉ ZASTÁVKY (BUDE ZPEVNĚNA STLAČENÝM RECYKLÁTEM)

POZN:
PŘECHODNÉ SVISLÉ DZ BUDE OSAZENO DLE ZÁSAD TP 65, 66 A 133.
TRVALÉ SVISLÉ DZ, JEŽ BUDE V ROZPORU S PŘECHODNOU ÚPRAVOU PROVOZU, BUDE DOČASNĚ ZNEPLATNĚNO ŠKRTNUTÍM.

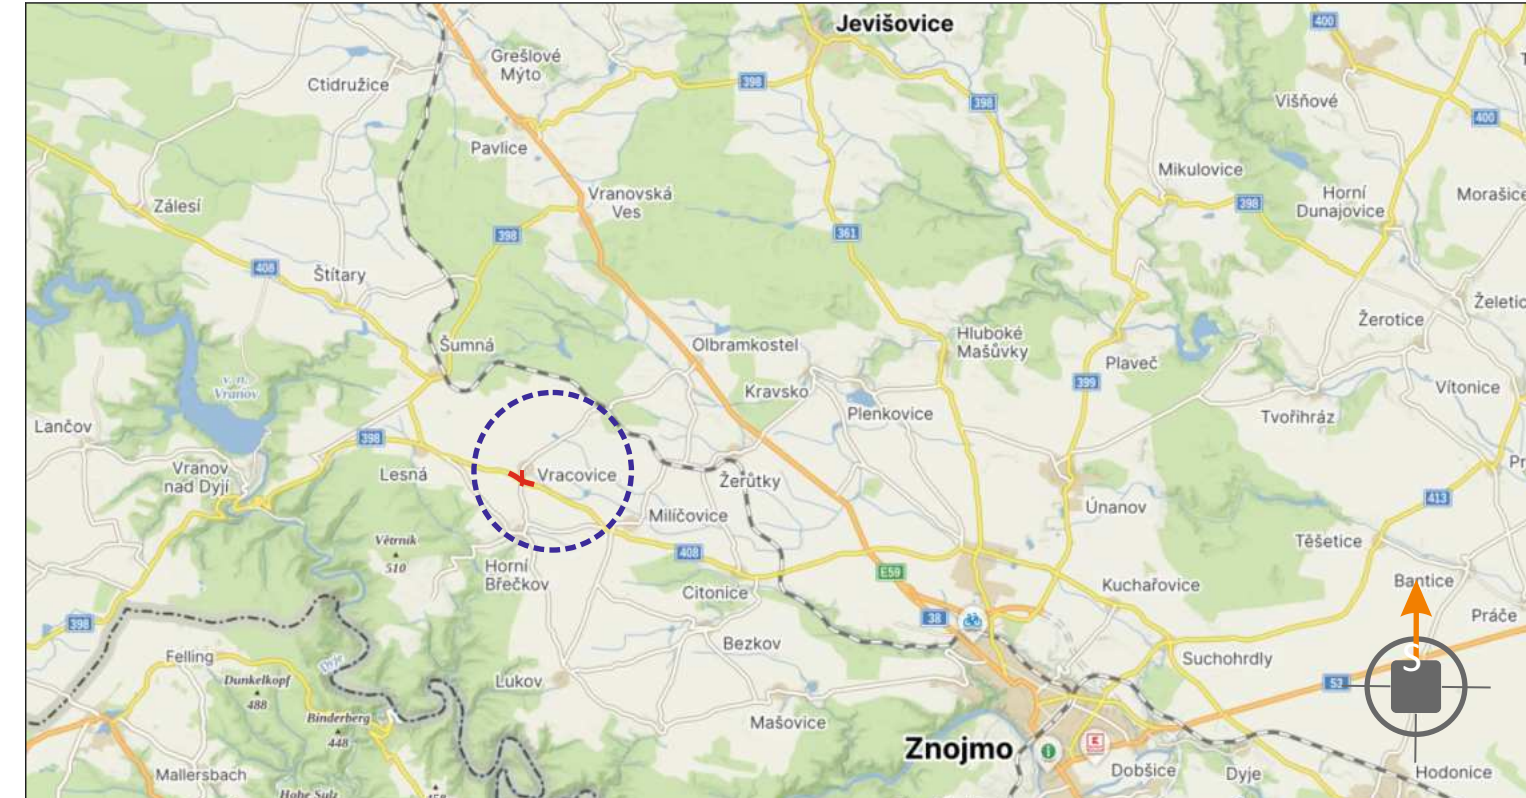


POTVRZENÍ PLATNOSTI DOKUMENTACE:
POLICIE ČESKÉ REPUBLIKY - DOPRAVNÍ INSPEKTORÁT ZNOJMO:



- Svislé dopravní značení
- Vodorovné dopravní značení
- Provizorní dopravní značení
- Projektování dopravního značení

ZODPOVĚDNÝ PROJEKTANT	Bc. Jakub LACH					
VYPRACOVAL	Alžběta POPELKOVÁ		DOKA, s.r.o. Na návsi 11/5, Holásky, 620 00 Brno IČ: 63471752, DIČ: CZ63471752 e-mail: info@dokadz.cz www.dokadz.cz			
KRESLIL	Alžběta POPELKOVÁ		mob.: 603 881 908			
KONTROLOVAL	Bc. Jakub LACH					
KRAJ: JIHOHMORAVSKÝ	OKRES: ZNOJMO	KÚ: VRACOVICE U HORNÍHO BŘEČKOVA	DATUM	04/2024		
STAVBA:	II/408 VRACOVICE, PRŮTAH II. ETAPA		FORMÁT	6x A4		
NÁZEV VÝKRESU: SITUACE PŘECHODNÉHO DOPRAVNÍHO ZNAČENÍ			MĚŘÍTKO	-----		
			ÚČEL	RDS		
			ARCHIVNÍ ČÍS.	2024098		
			ČÍS. SOUPRAVY	ČÍS. PŘÍLOHY		
				IIb.		

II. ETAPA - OBJÍZDNÁ TRASA

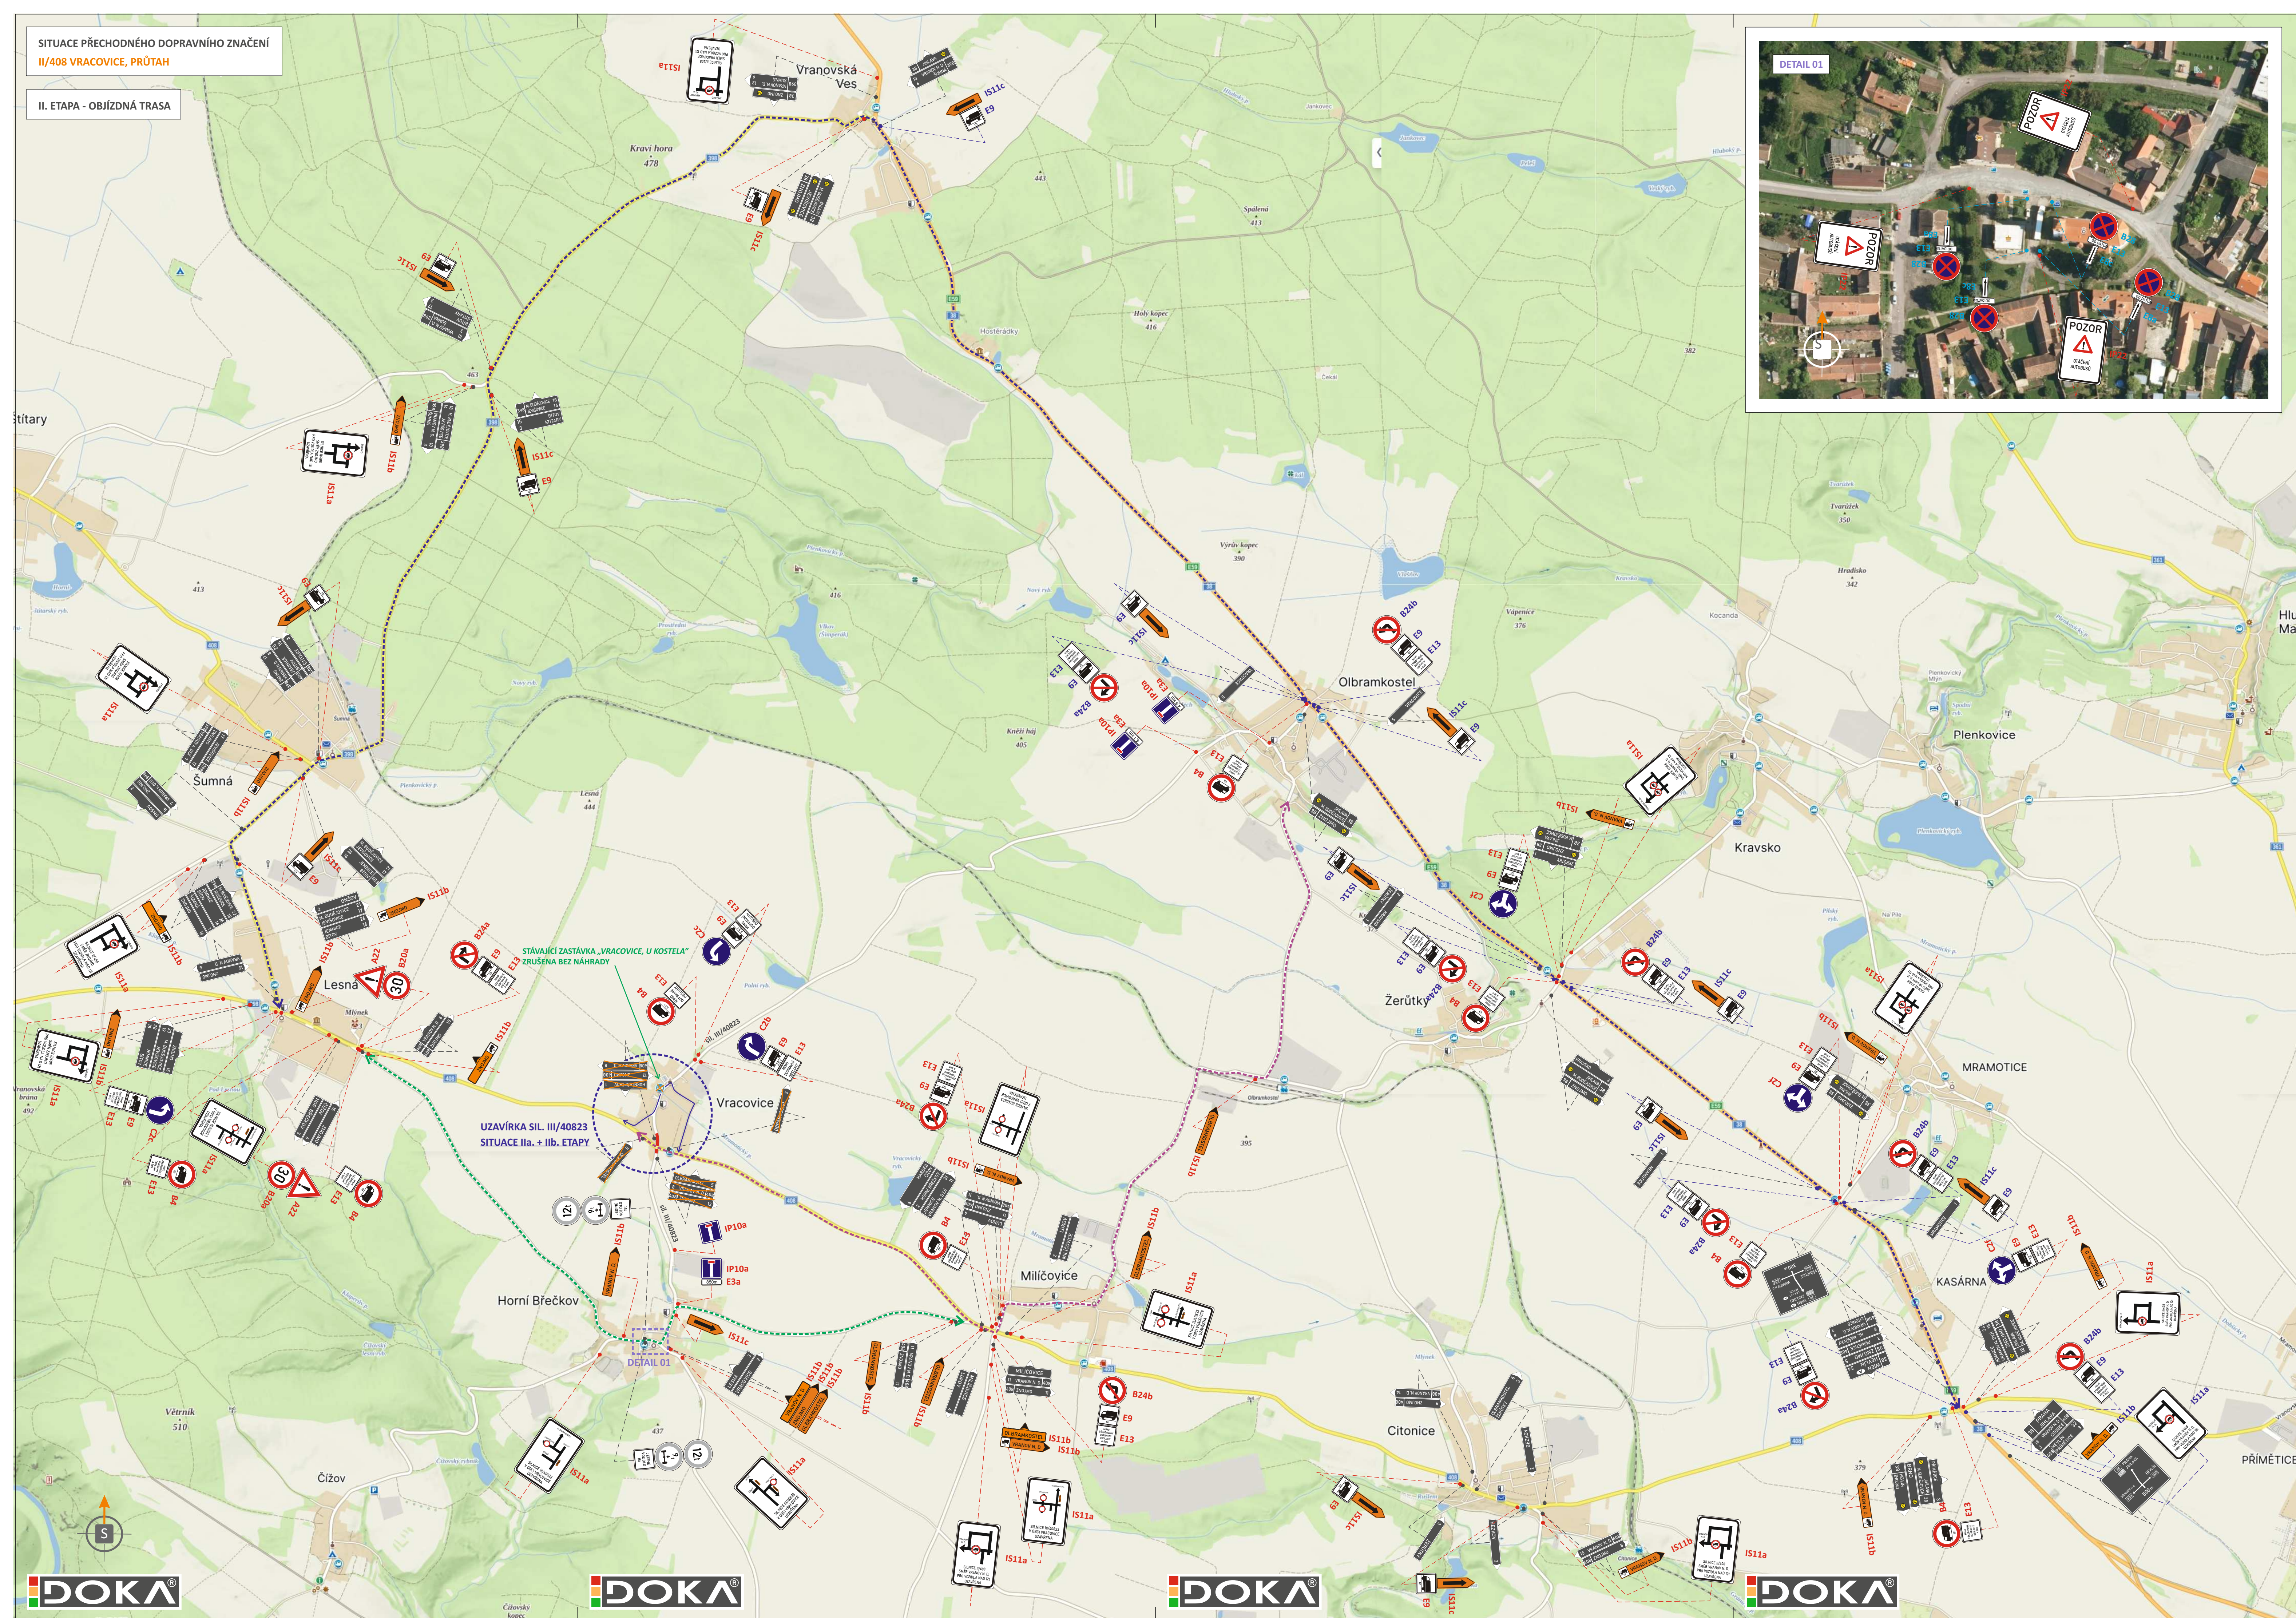

- TRVALÉ SVISLÉ DZ



- TRVALÉ SVISLÉ DZ
DOČASNĚ ZNEPLATNĚNO ŠKRTNUTÍM

VRACOVICE IS11b - PŘECHODNÉ SVISLÉ DZ
STANOVÍ MĚÚ ZNOJMO - ODBOR DOPRAVY

IS11b - PŘECHODNÉ SVISLÉ DOPRAVNÍ ZNAČENÍ
STANOVÍ KÚ JmK - ODBOR DOPRAVY


- UZAVÍRKA KOMUNIKACE

 - OBOUSMĚRNÁ OBJÍZDNÁ TRASA PRO VOZIDLA NAD 12t, SMĚR KASÁRNA - VRANOVSKÁ VES - ŠUMNÁ (DĚLKA 17,6 km)

 - OBJÍZDNÁ TRASA ZA UZAVŘENOU KŘIŽOVATKU SIL. II/408 x III/40823

-----➡ - JEDNOSMĚRNÁ OBJÍZDNÁ TRASA, SMĚR OLBRAMKOSTEL (DĚLKA 6,8 km)


POZN:
PŘECHODNÉ SVISLÉ DZ BUDE OSAZENO DLE ZÁSAD TP 65, 66 A 133.
TRVALÉ SVISLÉ DZ, JEŽ BUDE V ROZPORU S PŘECHODNOU ÚPRAVOU PROVOZU, BUDE DOČASNĚ ZNEPLATNĚNO ŠKRTNUTÍM.

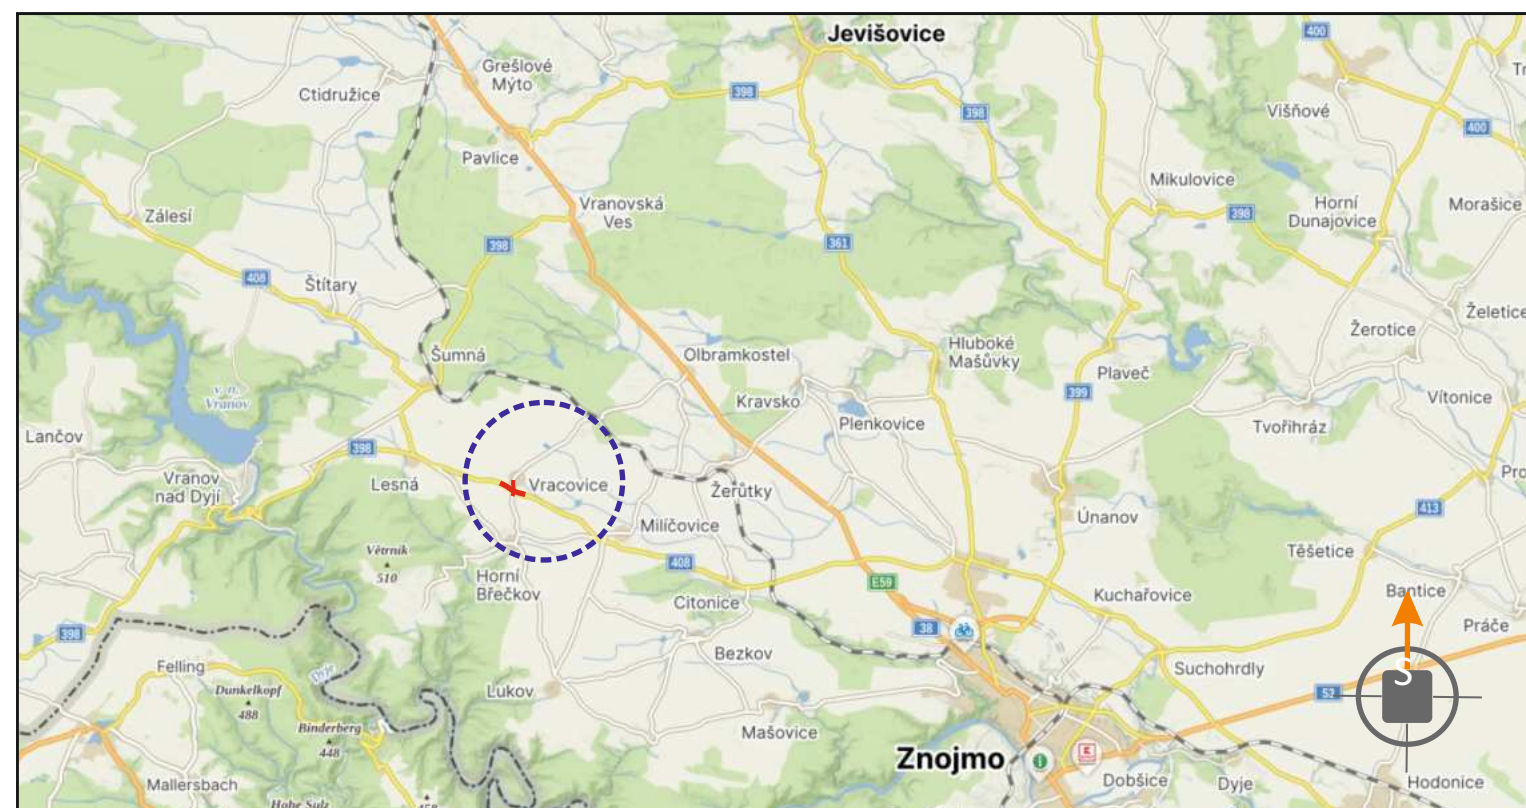

POTVRZENÍ PLATNOSTI DOKUMENTACE:
POLICIE ČESKÉ REPUBLIKY - DOPRAVNÍ INSPEKTORÁT ZNOJMO



- Svislé dopravní značení
- Vodorovné dopravní značení
- Provizorní dopravní značení
- Projektování dopravního značení

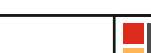ZODPOVĚDNÝ PROJEKTANT	Bc. Jakub LACH				 DOKA, s.r.o. Na násví 11/5, Holásky, 620 00 Brno Č. 63471752, DIČ: CZ63471752 e-mail: info@doka.cz www.doka.cz mob.: 603 881 901
VYPRACOVAL	Alžběta POPELKOVÁ				
KRESLIL	Alžběta POPELKOVÁ				
KONTROLOVAL	Bc. Jakub LACH				
KRAJ: JIHOOMORAVSKÝ	OKRES: ZNOJMO				
STAVBA:			DATUM 04/2024		
II/408 VRACOVICE, PRŮTAH II. ETAPA - OBJÍZDNÁ TRASA			FORMÁT 10x A4		
			MĚŘÍTKO -----		
			ÚČEL RDS		
			ARCHIVNÍ ČÍS. 2024098		
			ČÍS. SOUPRAVY		
NÁZEV VÝKRESU:			ČÍS. PŘÍLOHY		
SITUACE PŘECHODNÉHO DOPRAVNÍHO ZNAČENÍ			IIc.		