


III/40823 - mostní objekt 40823-1

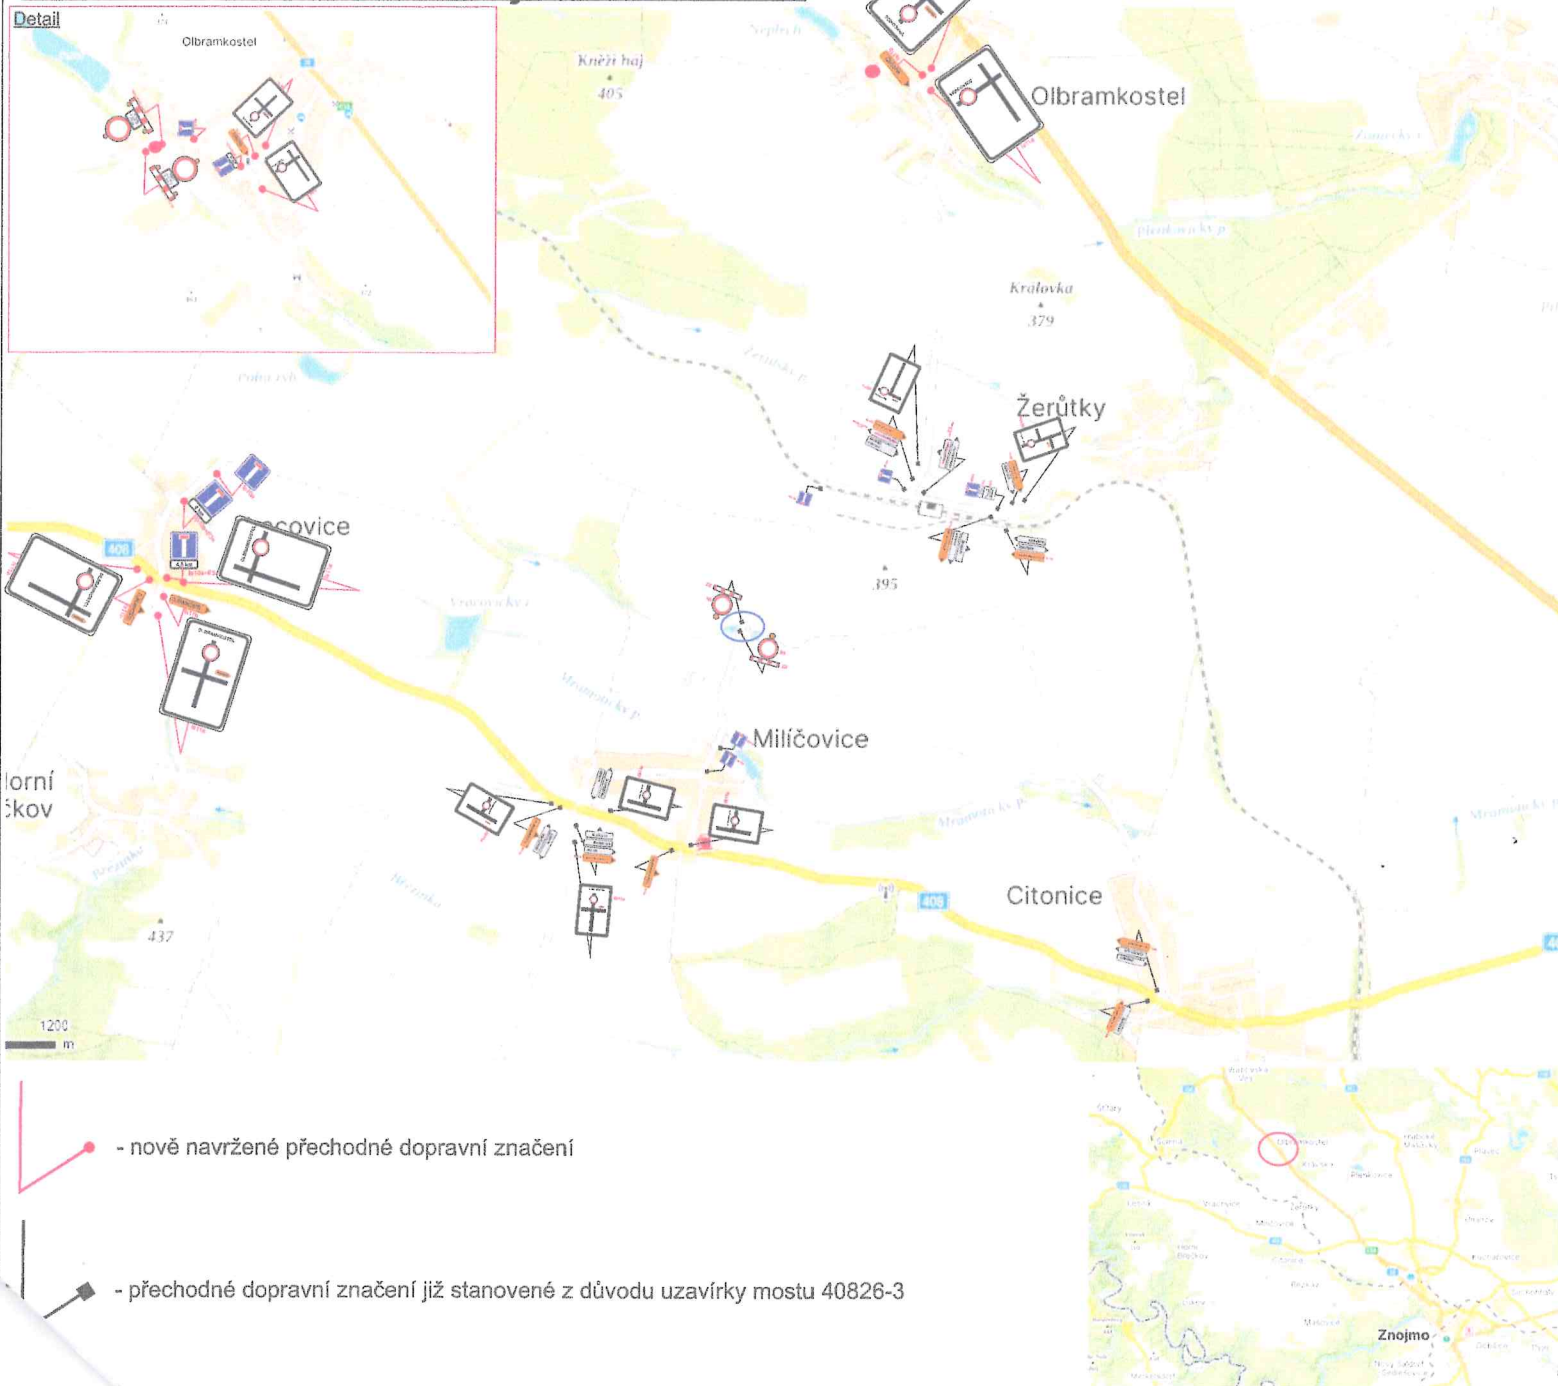

Urbania

Vyjádření DI PČR:

Vyjádření SÚS JMK:

Vyjádření obce Vracovice:

Vyjádření obce Olbramkostel:

Vyjádření obce Milíčovice:

Vyjádření obce Citonice: